


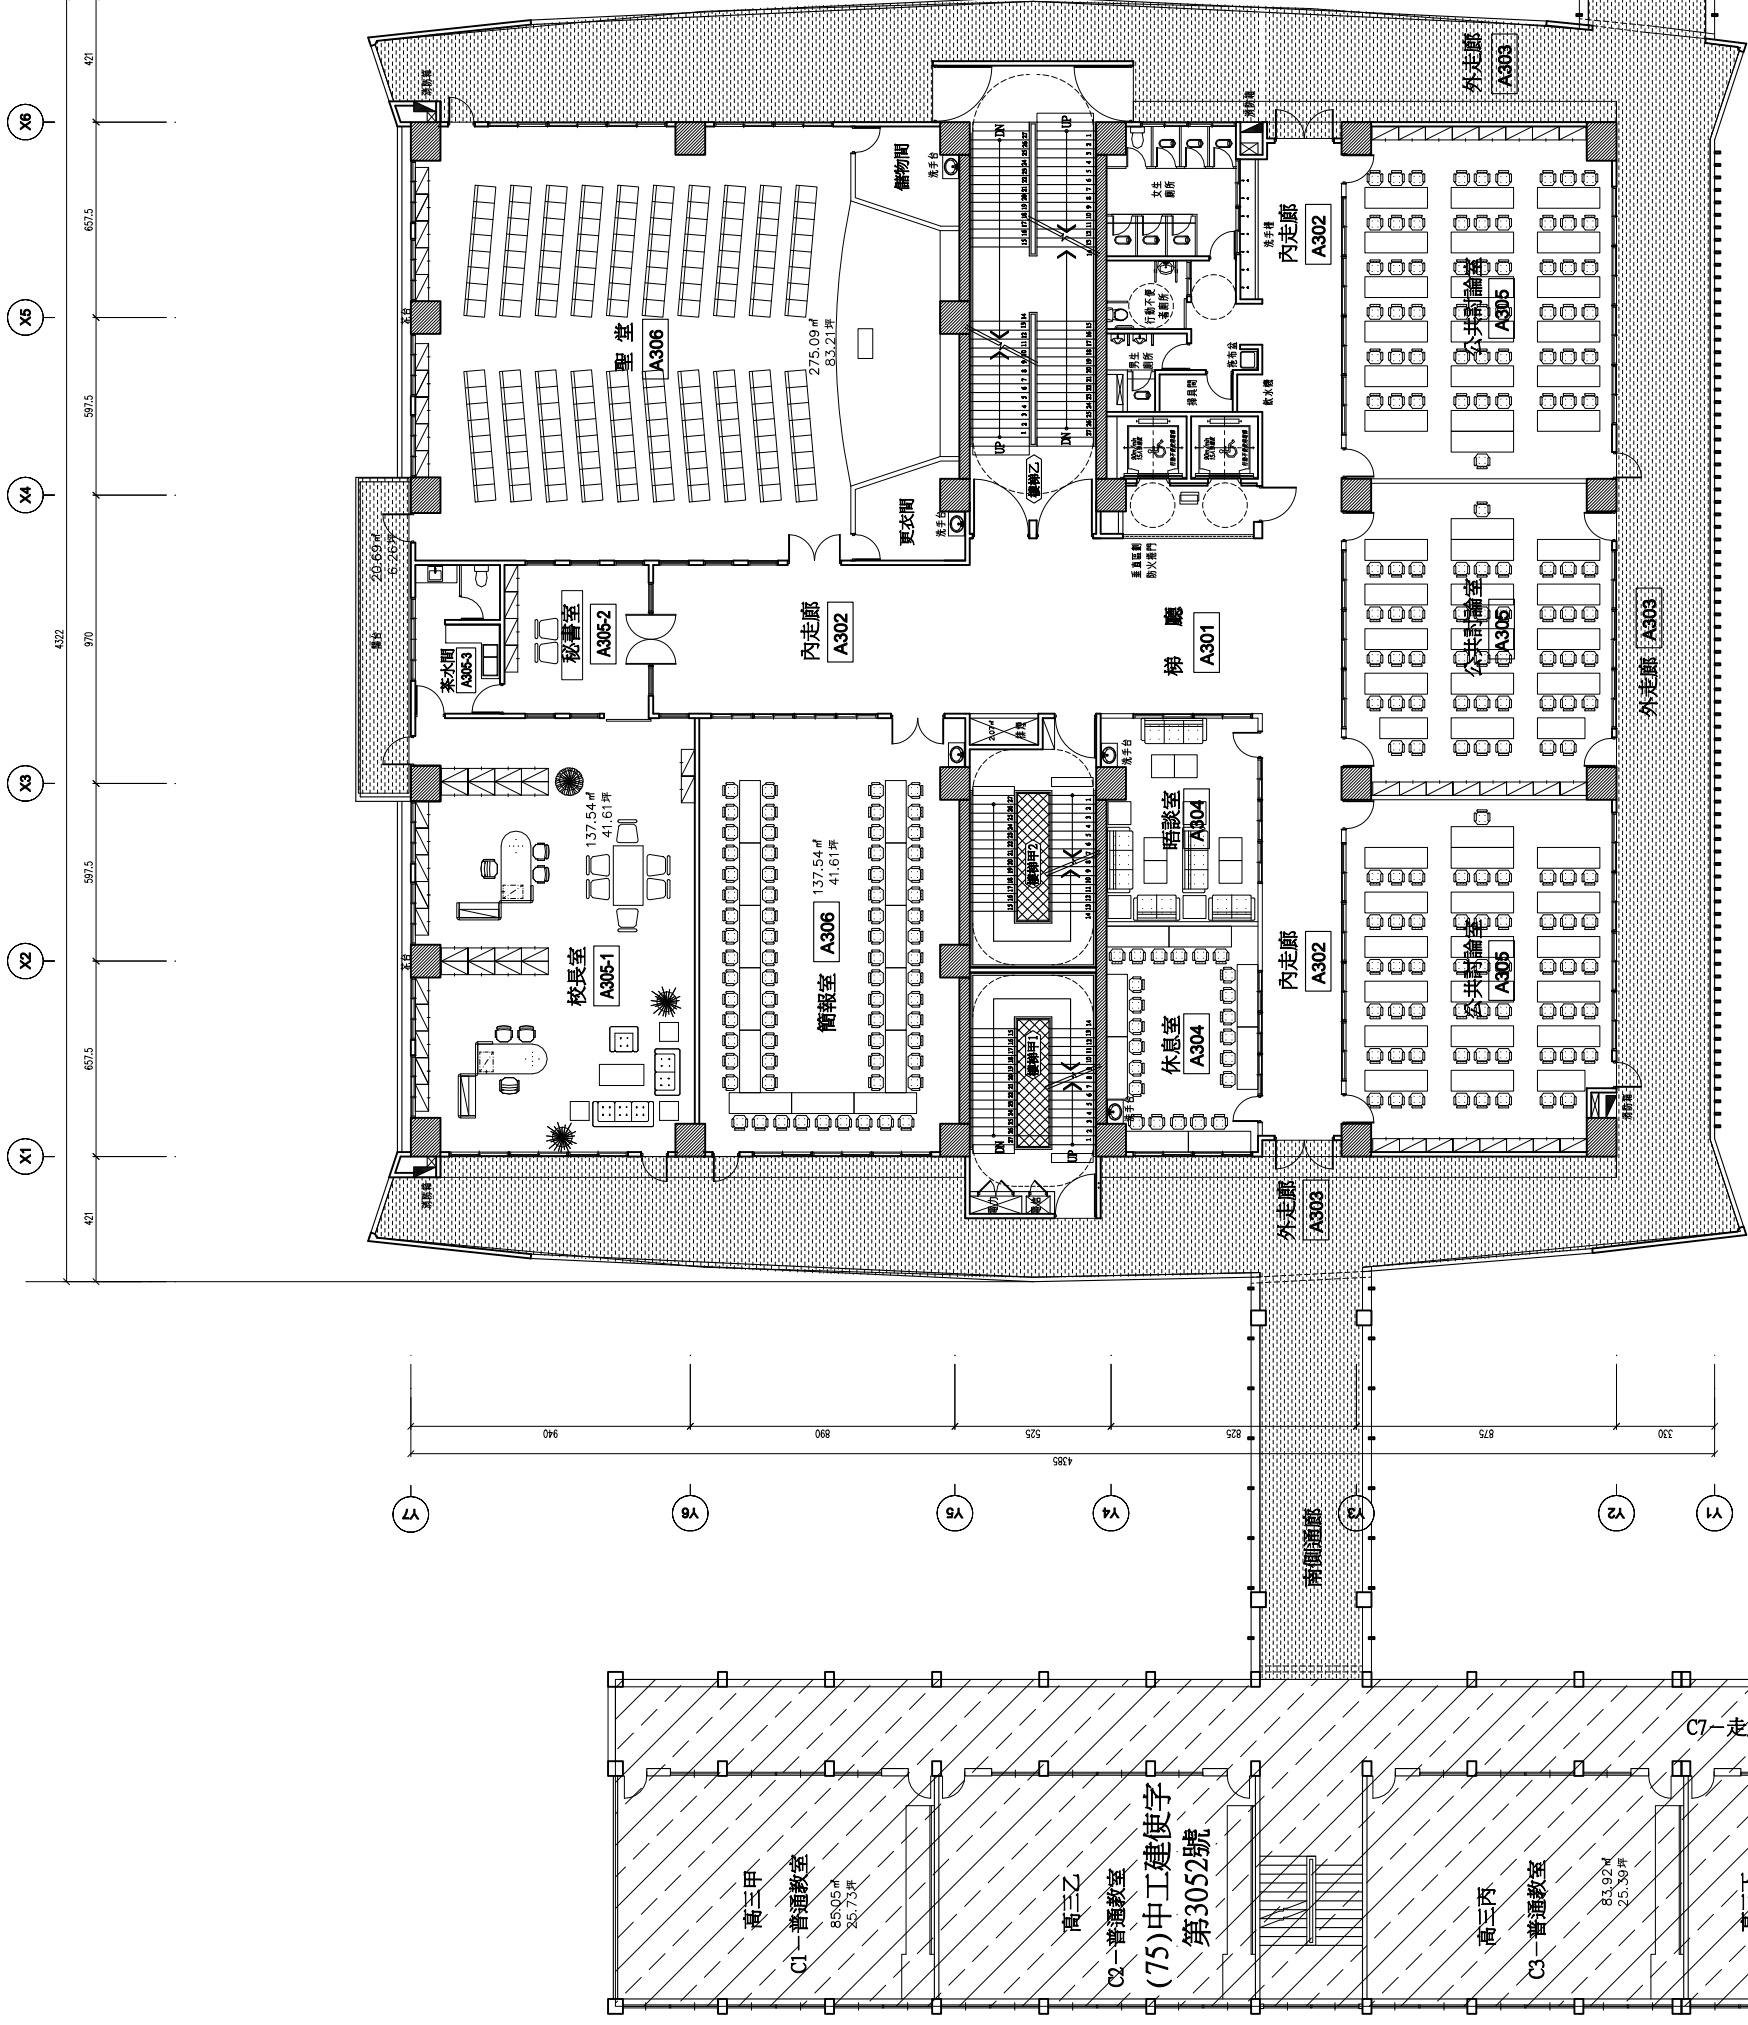

圖面附圖 1

工程名稱	曉明女中圖案行政大樓(至真樓)新建工程
------	---------------------

圖面名稱	DRAWING TITLE
三層平面圖	

豐國建築師事務所

說明 GENERAL NOTES

日期
DATE

台中市西屯路二段256巷6號13F-1 TEL: 04-27051962 FAX: 04-27051963

比例	A1:S=1/60	單位
----	-----------	----

圖	號	張	號
---	---	---	---

消火 5匹エンジン

--	--

--	--

審核