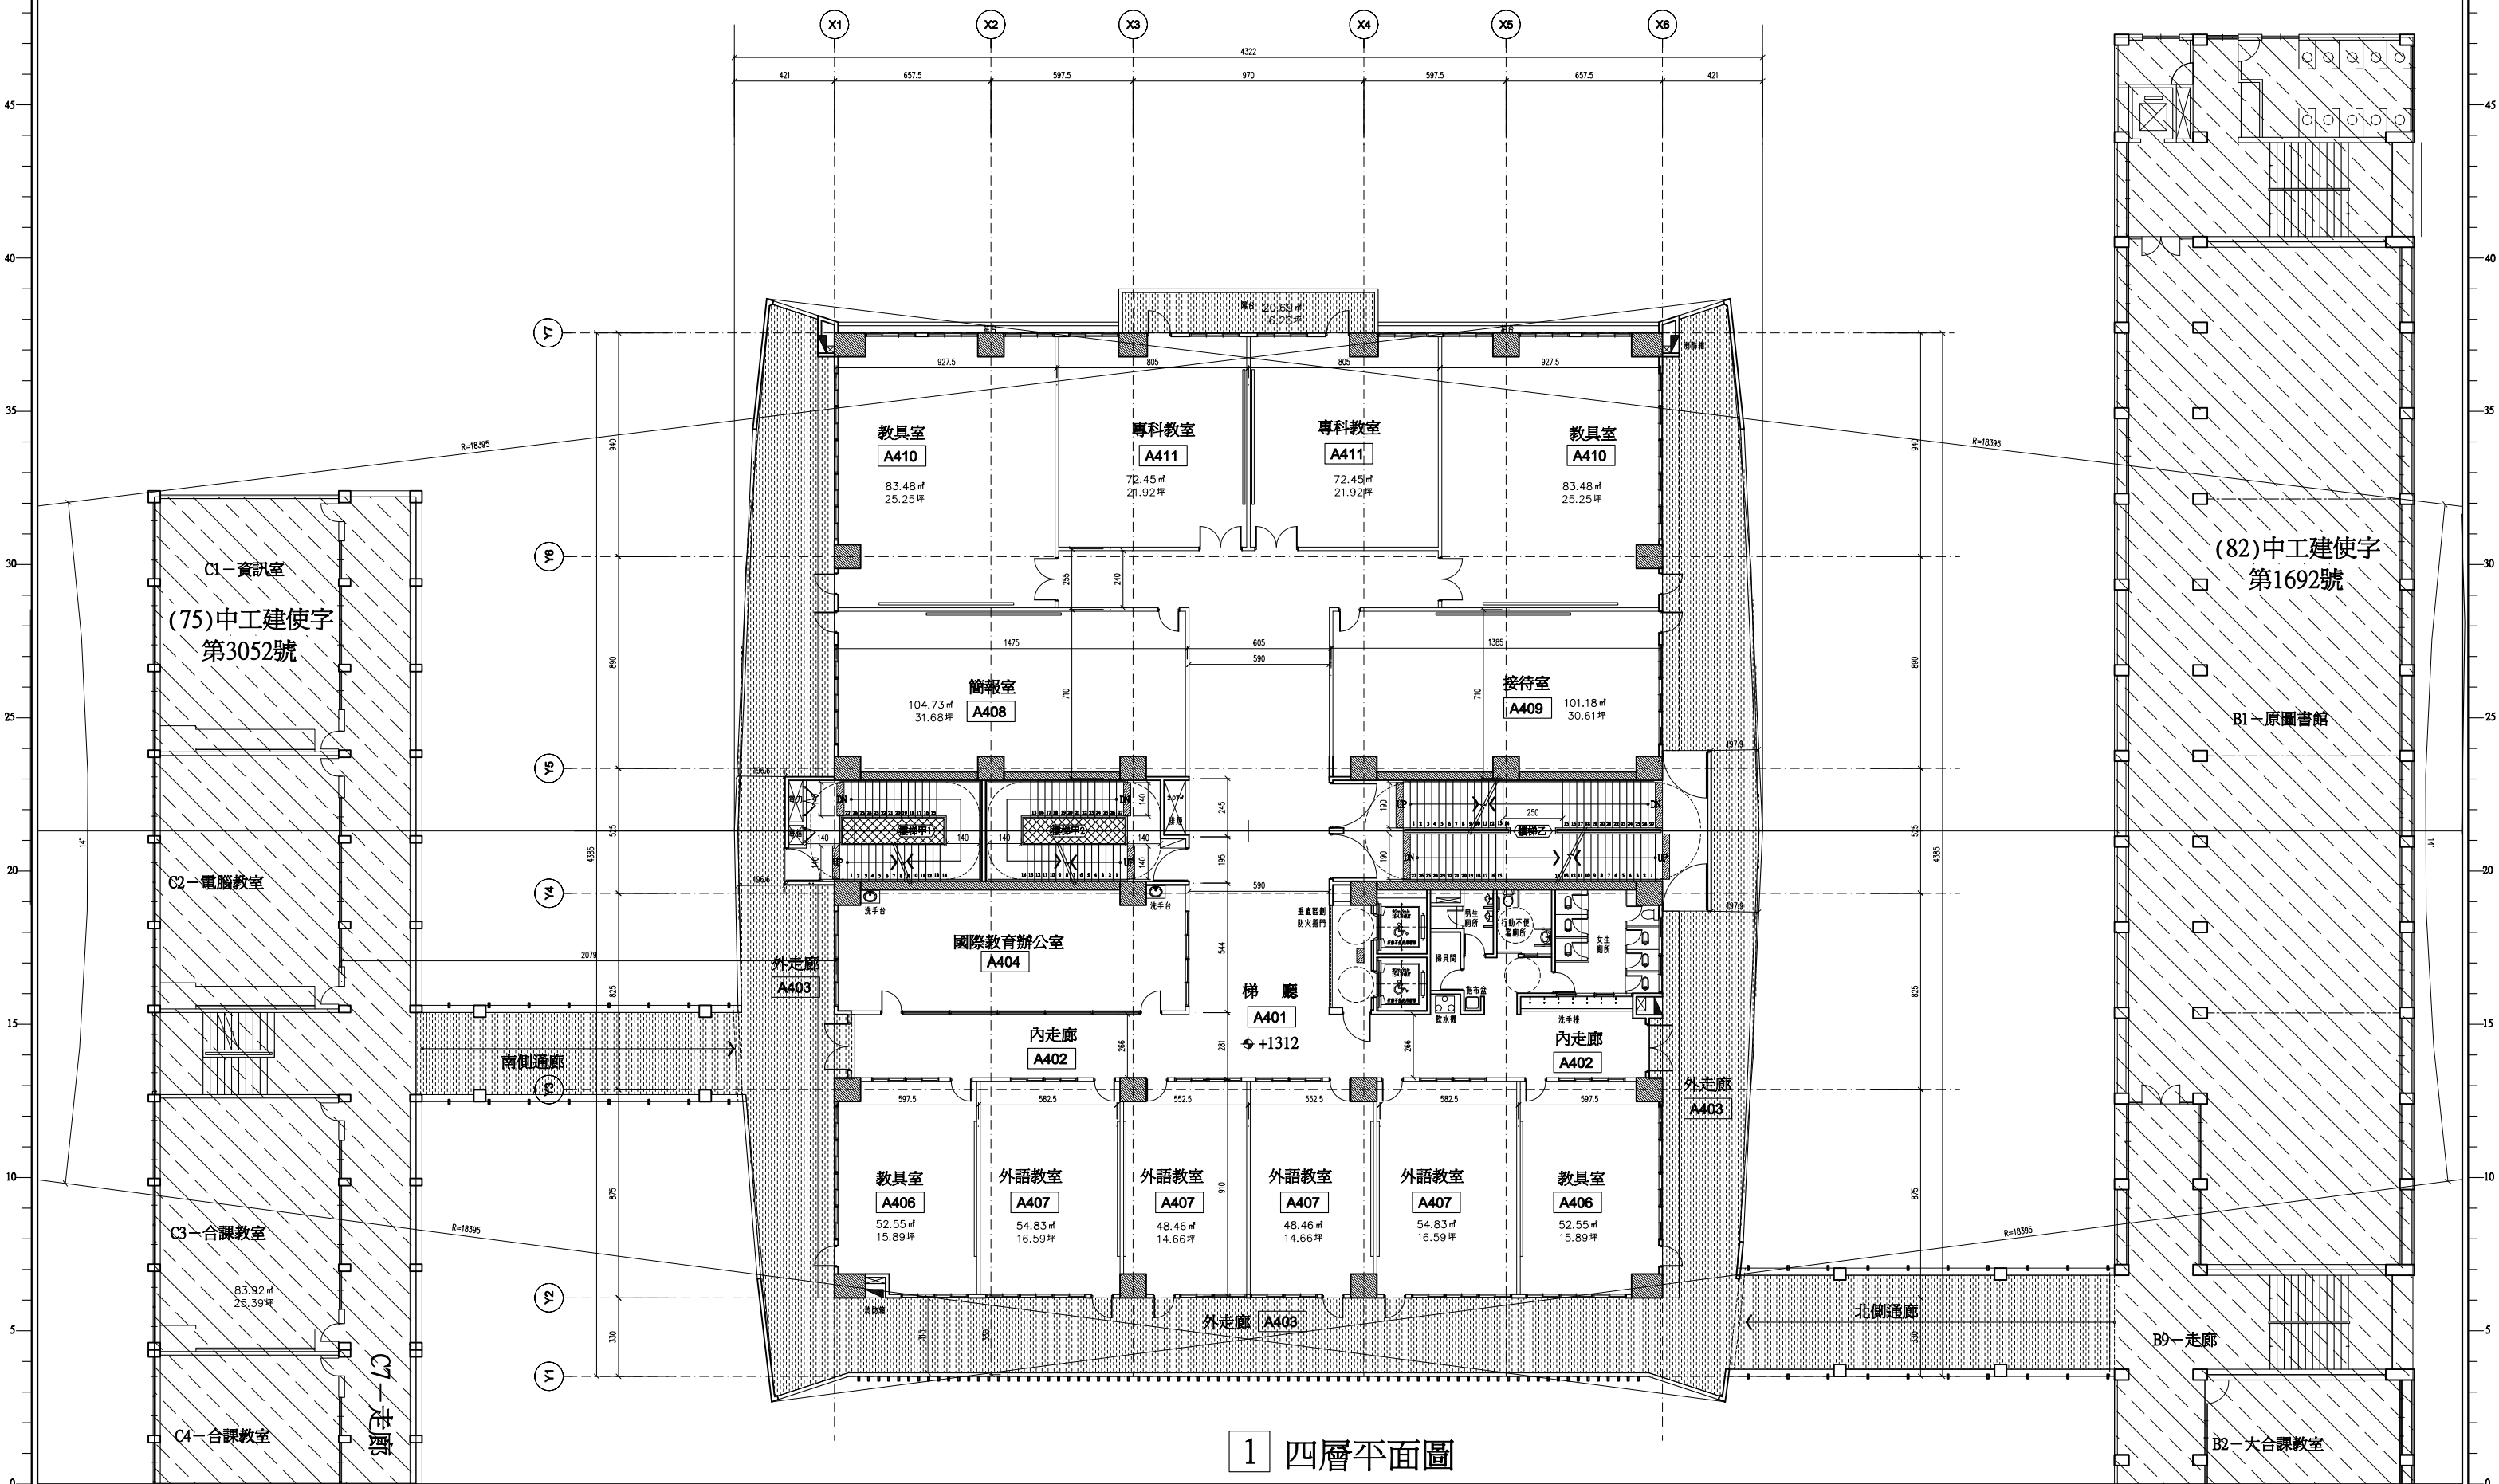

1 四層平面圖

工程名稱	圖面名稱 DRAWING TITLE	豐國建築師事務所	工程顧問 CONSULTANT	NO	DATE	REVISION	BY	說明 GENERAL NOTES	日期 DATE
曉明女中圖書行政大樓(至真樓)新建工程	四層平面圖	台中市西屯路二段256巷6號13F-1 TEL:04-27051962 FAX:04-27051963	結構 STRUCTURAL						設計 DSGN.
圖號 DWG. NO / 張號 SHEET NO / 業務號碼 JOB NO.	比例 SCALE A1:S=1/60 A3:S=1/120		水電 PIPING ELEC.						繪圖 DWG.
	單位 UNITS CM		消防 FIRE ENGINE						審核 CHK.
			空調 AIR CONDITIONING						