


■ 直通樓梯數量檢討 (依第93、95、96條)
單層面積=1853.51㎡ > 240㎡，應設 2 座直通樓梯，實設 3 座...OK

■ 步行距離及重複步行距離檢討 (依第93、95、134條)
本案屬D-4，國中、高中學校舍(宿舍除外)步行距離應小於50公尺
步行距離檢討= a+b+c+d= 13.05+10.22+8.14+4.43= 35.84m < 50m
e+f+g= 12.98+8.31+8.14+3.33= 32.76m < 50m
h+i+j+k= 13.34+16.48+5.72+3.91= 39.45m < 50m
l+m+n= 13.34+16.48+5.72+3.15= 38.69m < 50m
o= 20.1+18.48= 38.58m < 50m
p+q= 18.46+16.61= 35.07m < 50m
r+s+t= 18.88+23.58+1.51= 43.97m < 50m
u+v= 18.89+19.18= 38.07m < 50m

■ 走廊寬度檢討: (依第92條)
供文教類使用部分:二側有居室走廊淨寬2.4公尺以上
本案走廊=240cm，另590cm及266cm > 240cm...OK

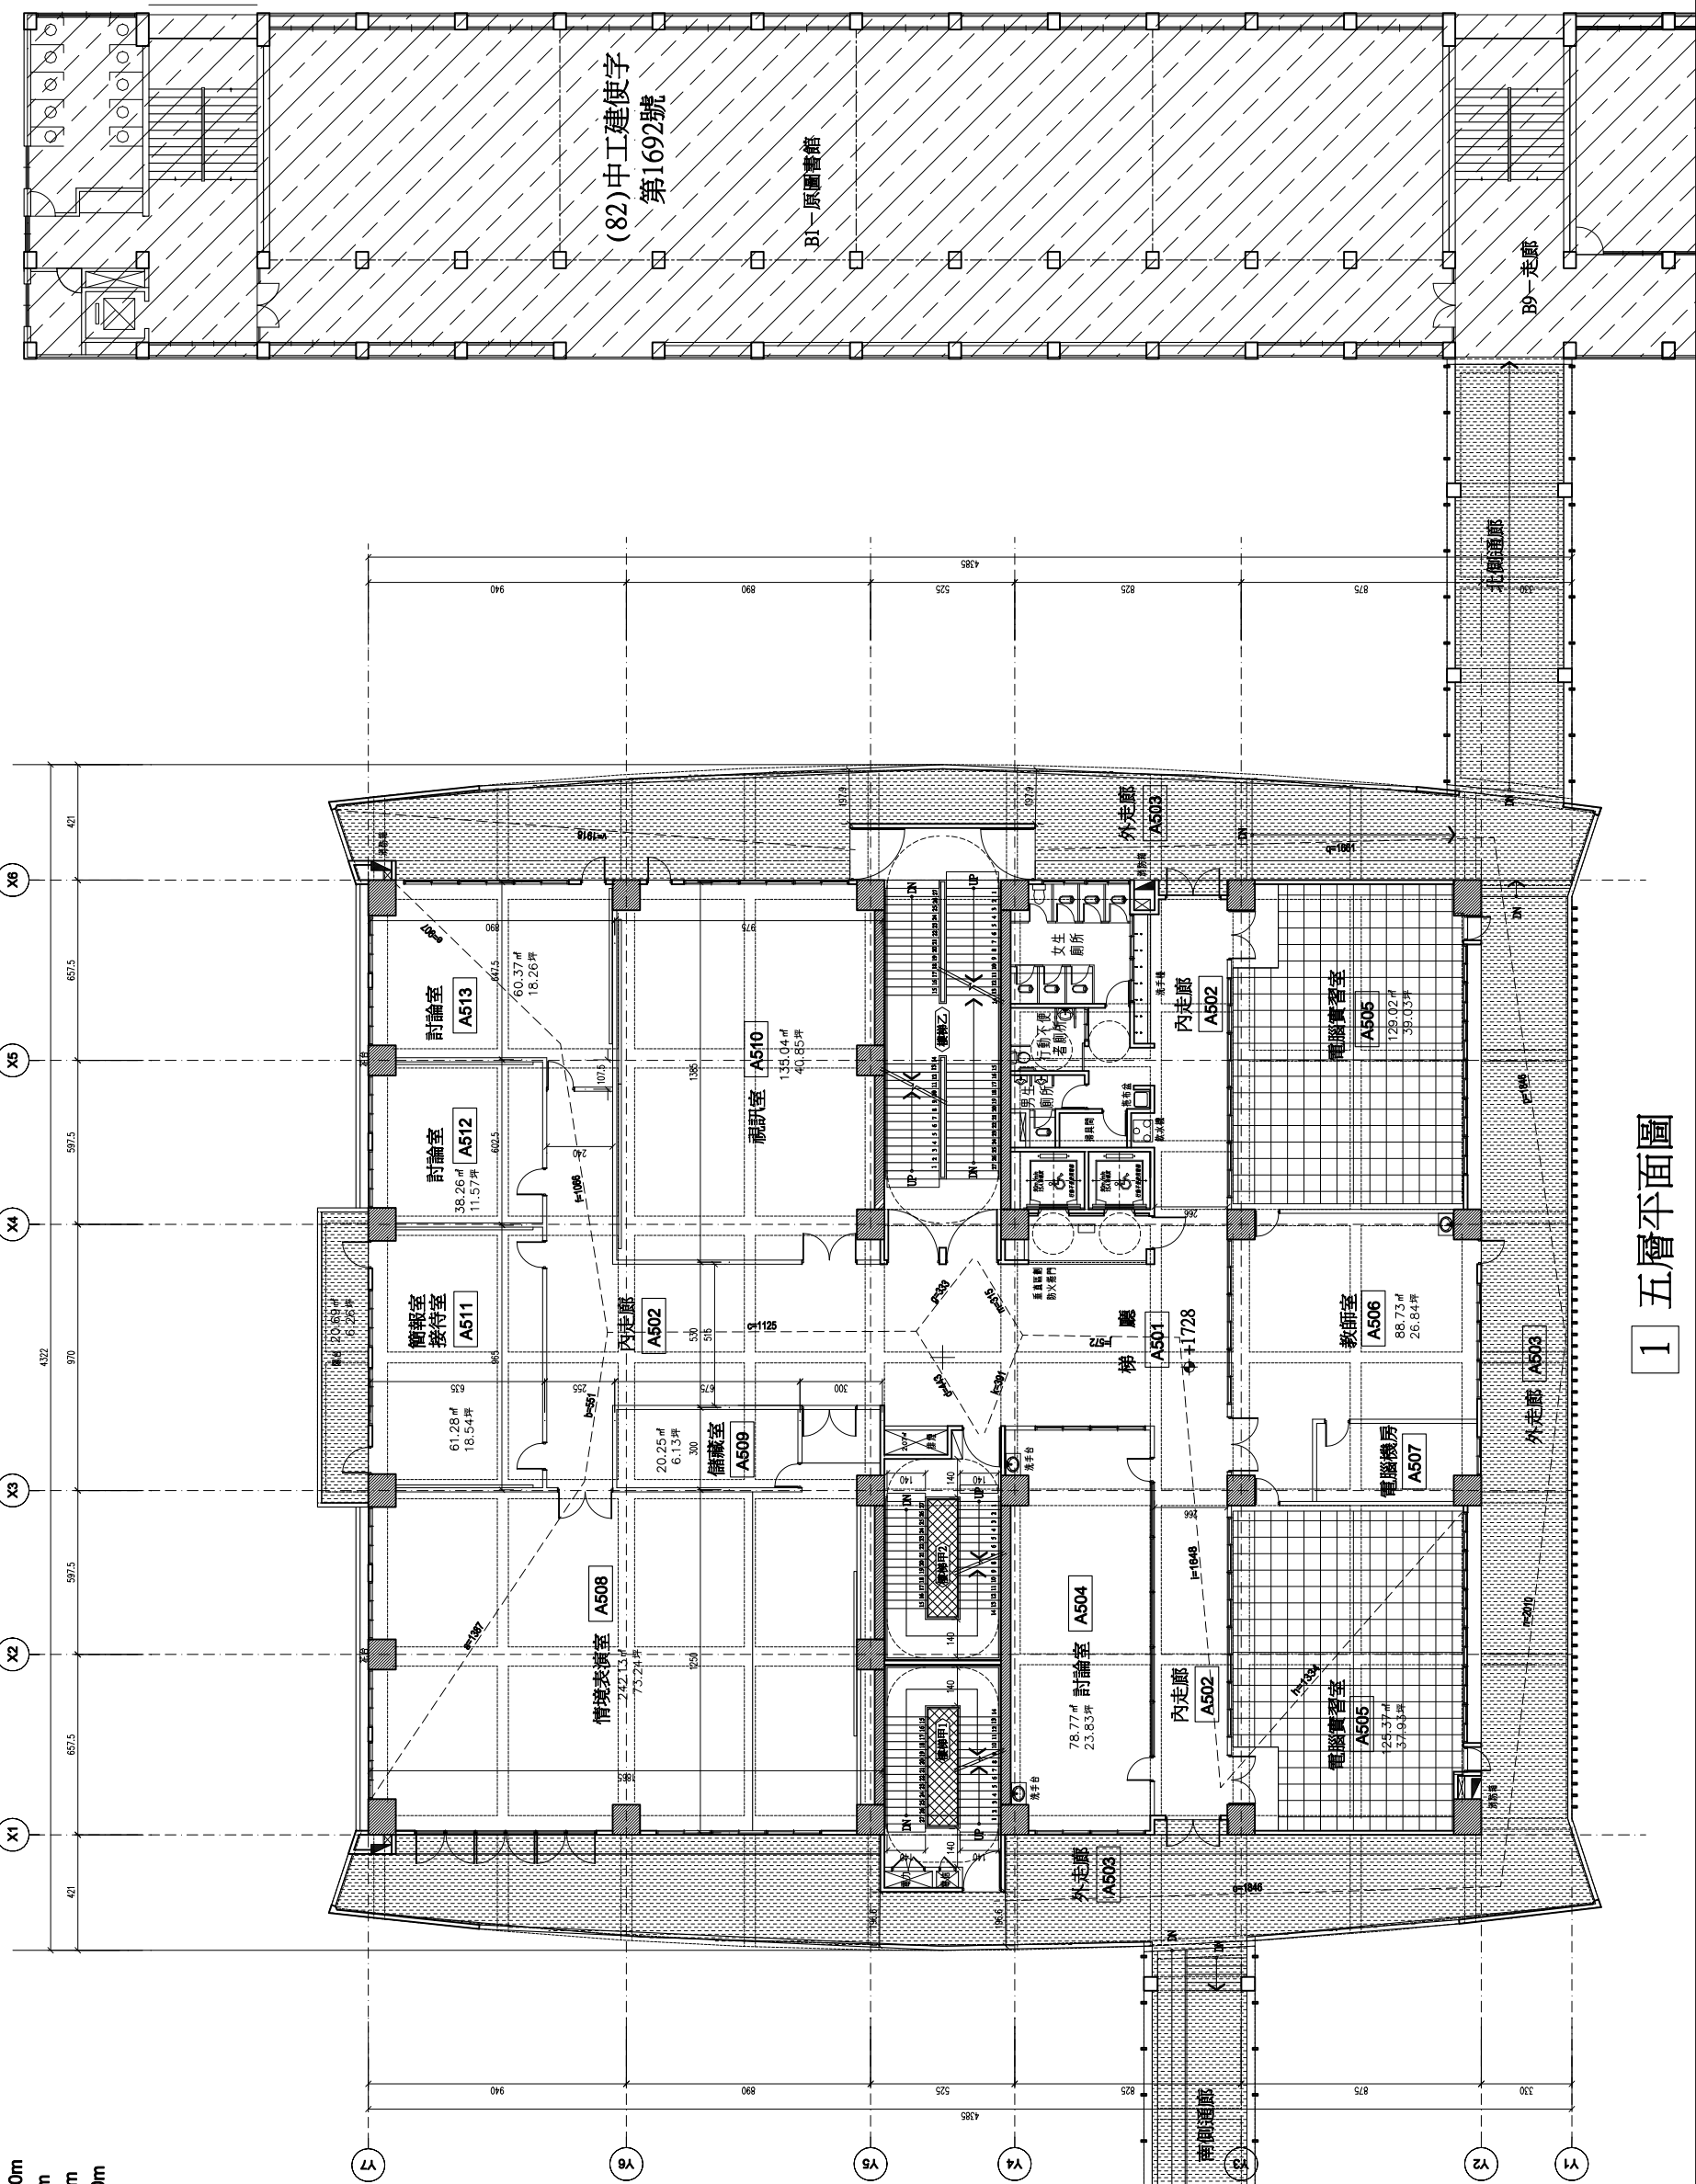

1 五層平面圖

工程名稱				圖面名稱				DRAWING TITLE				五層平面圖				工程顧問				CONSULTANT				NO				DATE				修改內容				REVISION				BY				說明				GENERAL NOTES	
曉明女中圖書行政大樓(至真樓)新建工程	