


■ 直通樓梯數量檢討 (依第93、95、96條)
單層面積=1853.51㎡ > 240㎡，應設 2 座直通樓梯，實設 3 座...OK

■ 步行距離及重複步行距離檢討 (依第93、95、134條)
本案屬D-4，國中、高中學校各(宿舍除外)步行距離應小於50公尺
步行距離檢討= b+c+d= 7.27+19.17+4.21= 30.65m < 50m
e+f+d= 9.18+21.06+4.21= 34.45m < 50m
g+h+i= 15.58+7.7+3.47= 26.75m < 50m
j+h+k= 10.96+7.7+5.14= 23.8m < 50m
m+n= 15.23+18.95= 34.18m < 50m
o+p= 22.38+16.89= 39.27m < 50m
s+t=20.31+3.14= 23.45m < 50m
v+w+x=19.83+6.72+1.88= 28.43m < 50m

■ 走廊寬度檢討: (依第92條)
供文教類使用部分:二側有居室走廊淨寬2.4公尺以上
本案走廊=240cm，另266cm及260cm > 240cm...OK

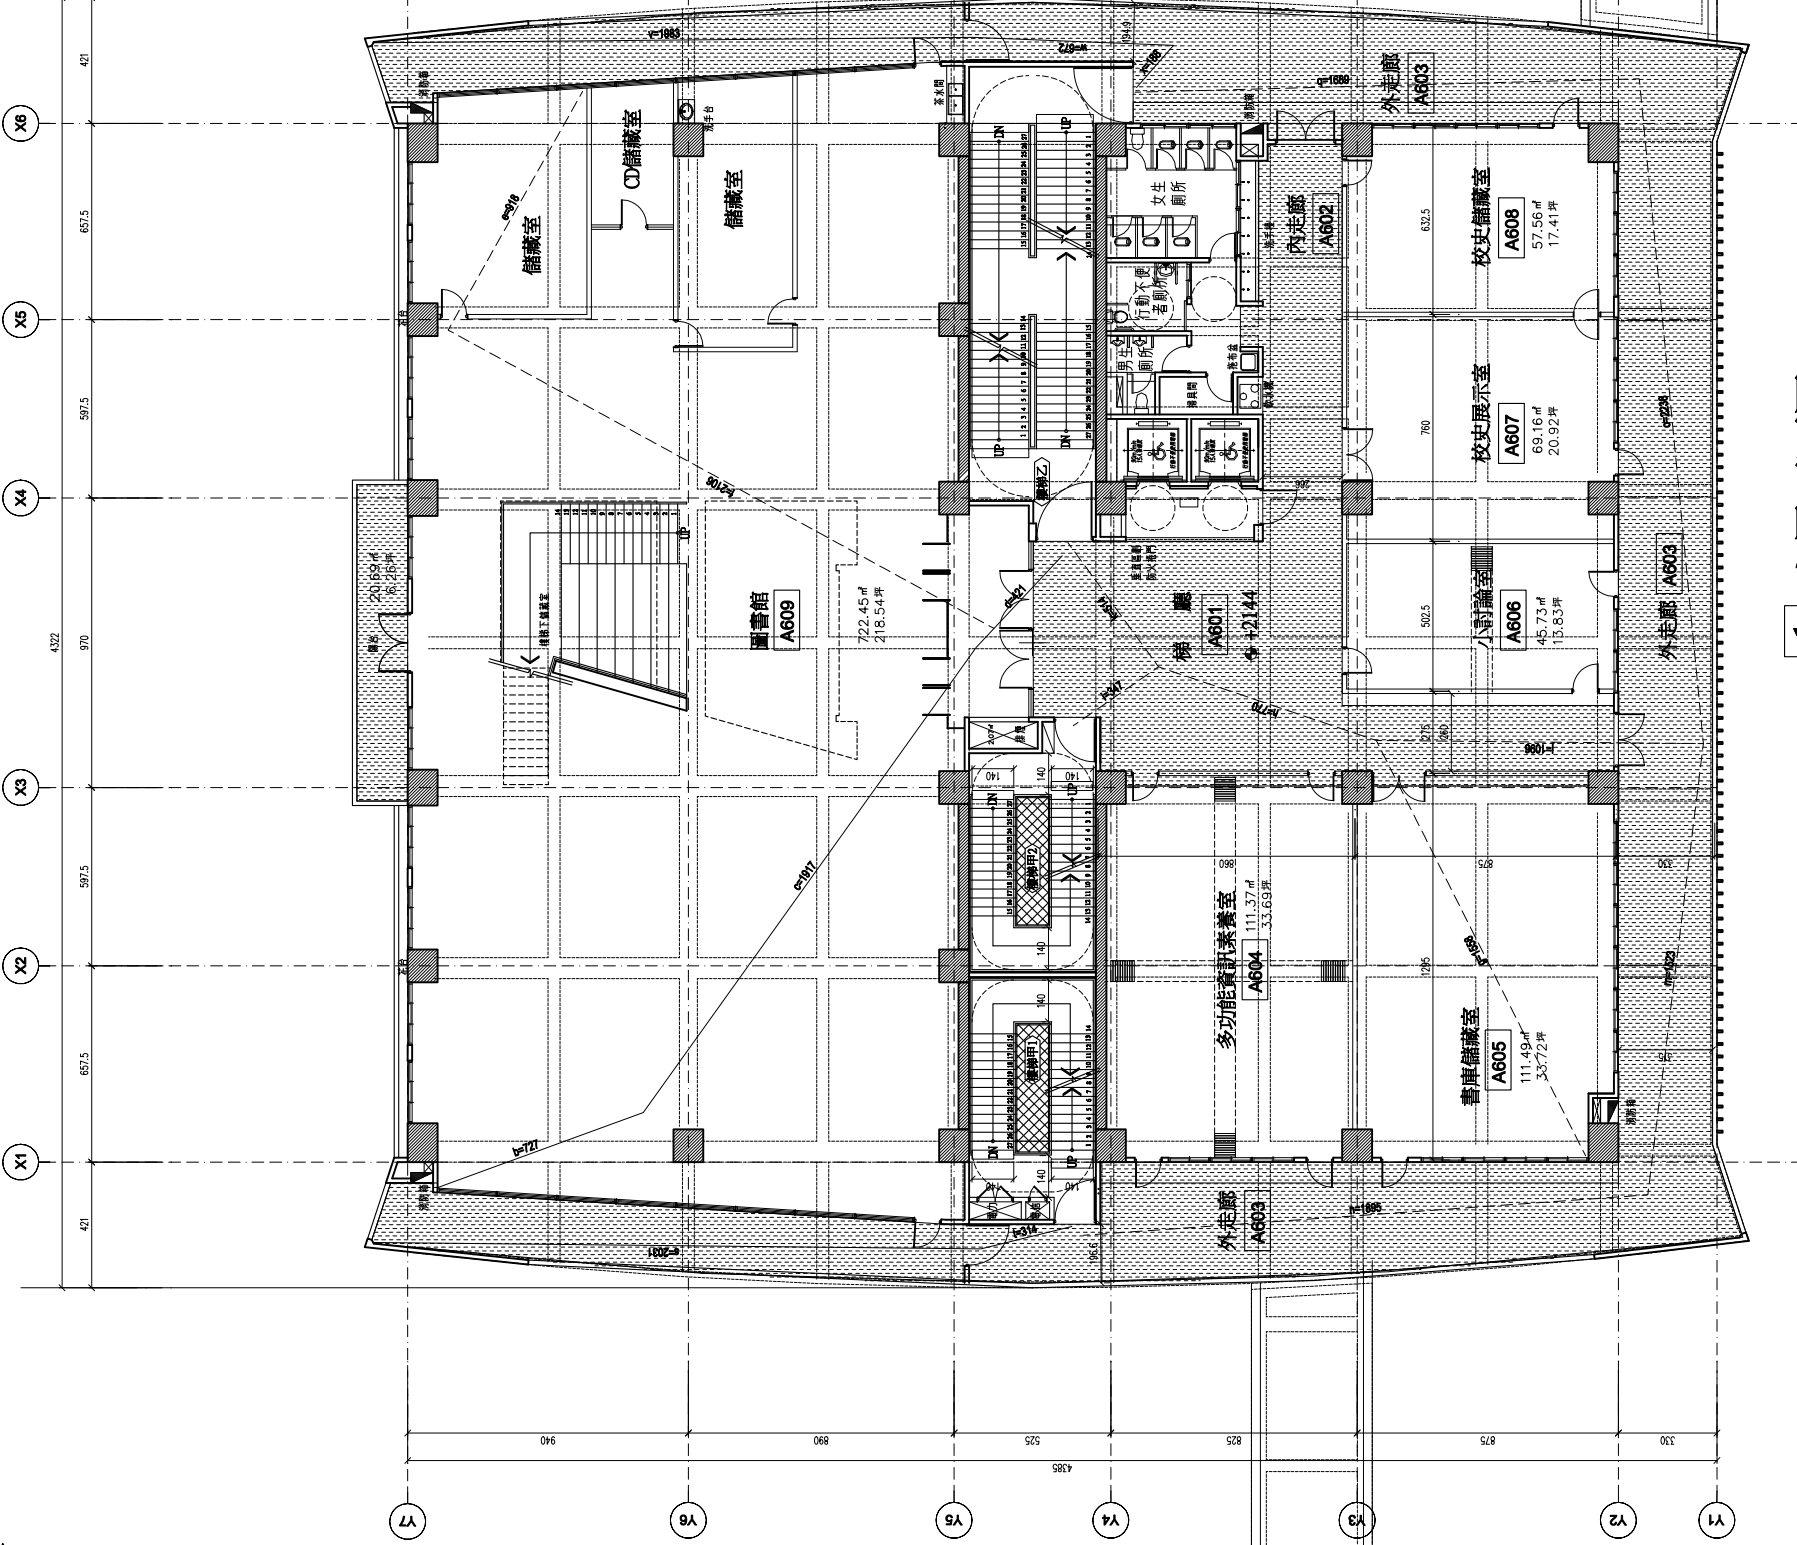

1 六層平面圖

工程名稱				圖面名稱				DRAWING TITLE				工程顧問				CONSULTANT				NO				DATE				修改內容				REVISION				BY				說明				GENERAL NOTES	
曉明女中圖書行政大樓(至真樓)新建工程				六層平面圖				比例 SCALE				A1:S=1/60 A3:S=1/120				單位 UNITS				CM				結構				ELECTRICAL	