

- 直通樓梯數量檢討 (依第93、95、96條)

單層面積=1853.51㎡ > 240㎡，應設 2 座直通樓梯，實設 3 座...OK
- 步行距離及重複步行距離檢討 (依第93、95、134條)

本案屬D-4，國中、高中學校舍(宿舍除外)步行距離應小於50公尺

步行距離檢討= b+c+d+e+f= 6.22+16.6+5.92+2.42+6.76= 37.92m < 50m

g+h= 14.35+13.75= 28.1m < 50m

j+k= 25.83+1.84= 26.67m < 50m

n+o= 21.87+2.07= 23.94m < 50m


p+q= 17.56+19.28= 36.84m < 50m

r+s+t= 20.06+14.2+4= 38.26m < 50m

u+v+w+x= 3.92+13.64+3.17+7.21= 27.94m < 50m
- 走廊寬度檢討: (依第92條)

供文教類使用部分:二側有居室走廊淨寬2.4公尺以上

本案走廊=268cm，另261.7cm及400cm > 240cm...OK

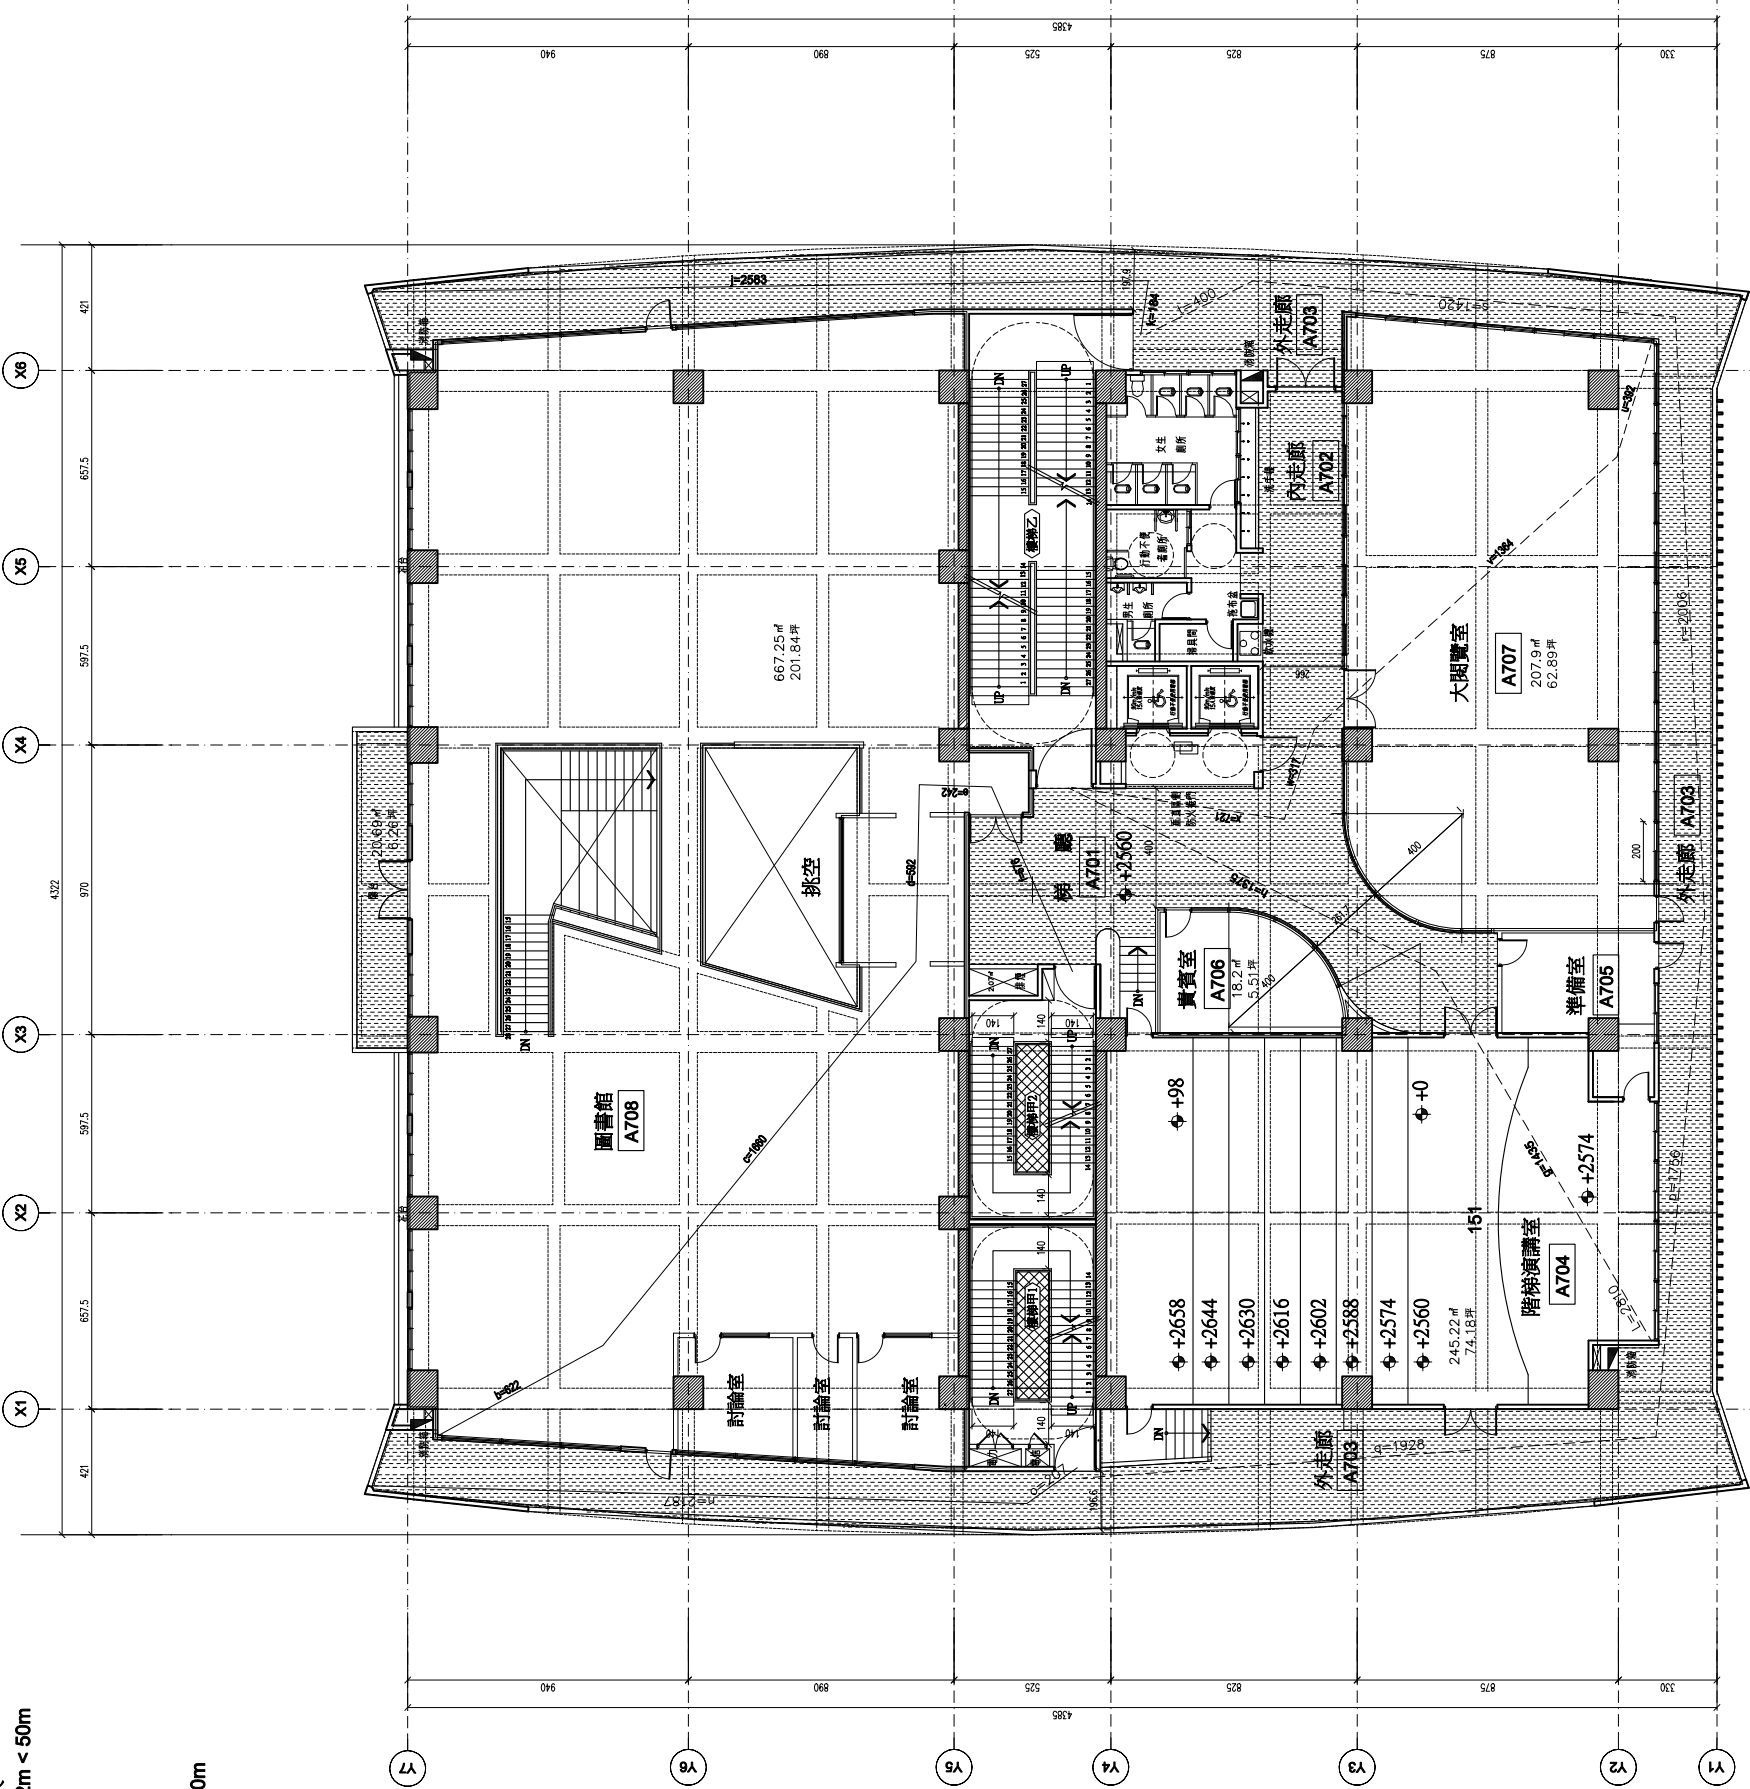

1 七層平面圖

工程名稱				圖面名稱				工程顧問										修改內容		BY		說明		GENERAL NOTES	
曉明女中圖書行政大樓(至真樓)新建工程				七層平面圖				豐國建築師事務所	
圖號		張數		比例		單位		A1: S4/160		CM		台中市西屯路二段256巷6號1F-1 TEL.: 04-27051962 FAX: 04-27051963	