


■ 直通樓梯數量檢討 (依第93、95、96條)
單層面積=1853.51 m^2 > 240 m^2 ，應設2座直通樓梯，實設3座...OK

步行距離及重複步行距離檢討 (依第93、95、134條)
 本案屬D-4，國中、高中學校舍(宿舍除外)步行距離應小於50公尺
 步行距離檢討= $a+b=19.06+11.9=30.96\text{m} < 50\text{m}$

a+c= 19.06+11.76= 31.82m < 50m
d+e= 21.42+3.28= 24.7m < 50m
d+f= 21.42+5.18= 26.6m < 50m
k+m= 19.18+19.17= 38.35m < 50m
n+o= 19.58+17.52= 37.1m < 50m

■ 走廊寬度檢討：(依第92條)
供文教類使用部分：二側有居室走廊淨寬2.4公尺以上
本案走廊=500cm及266cm > 240cm...OK

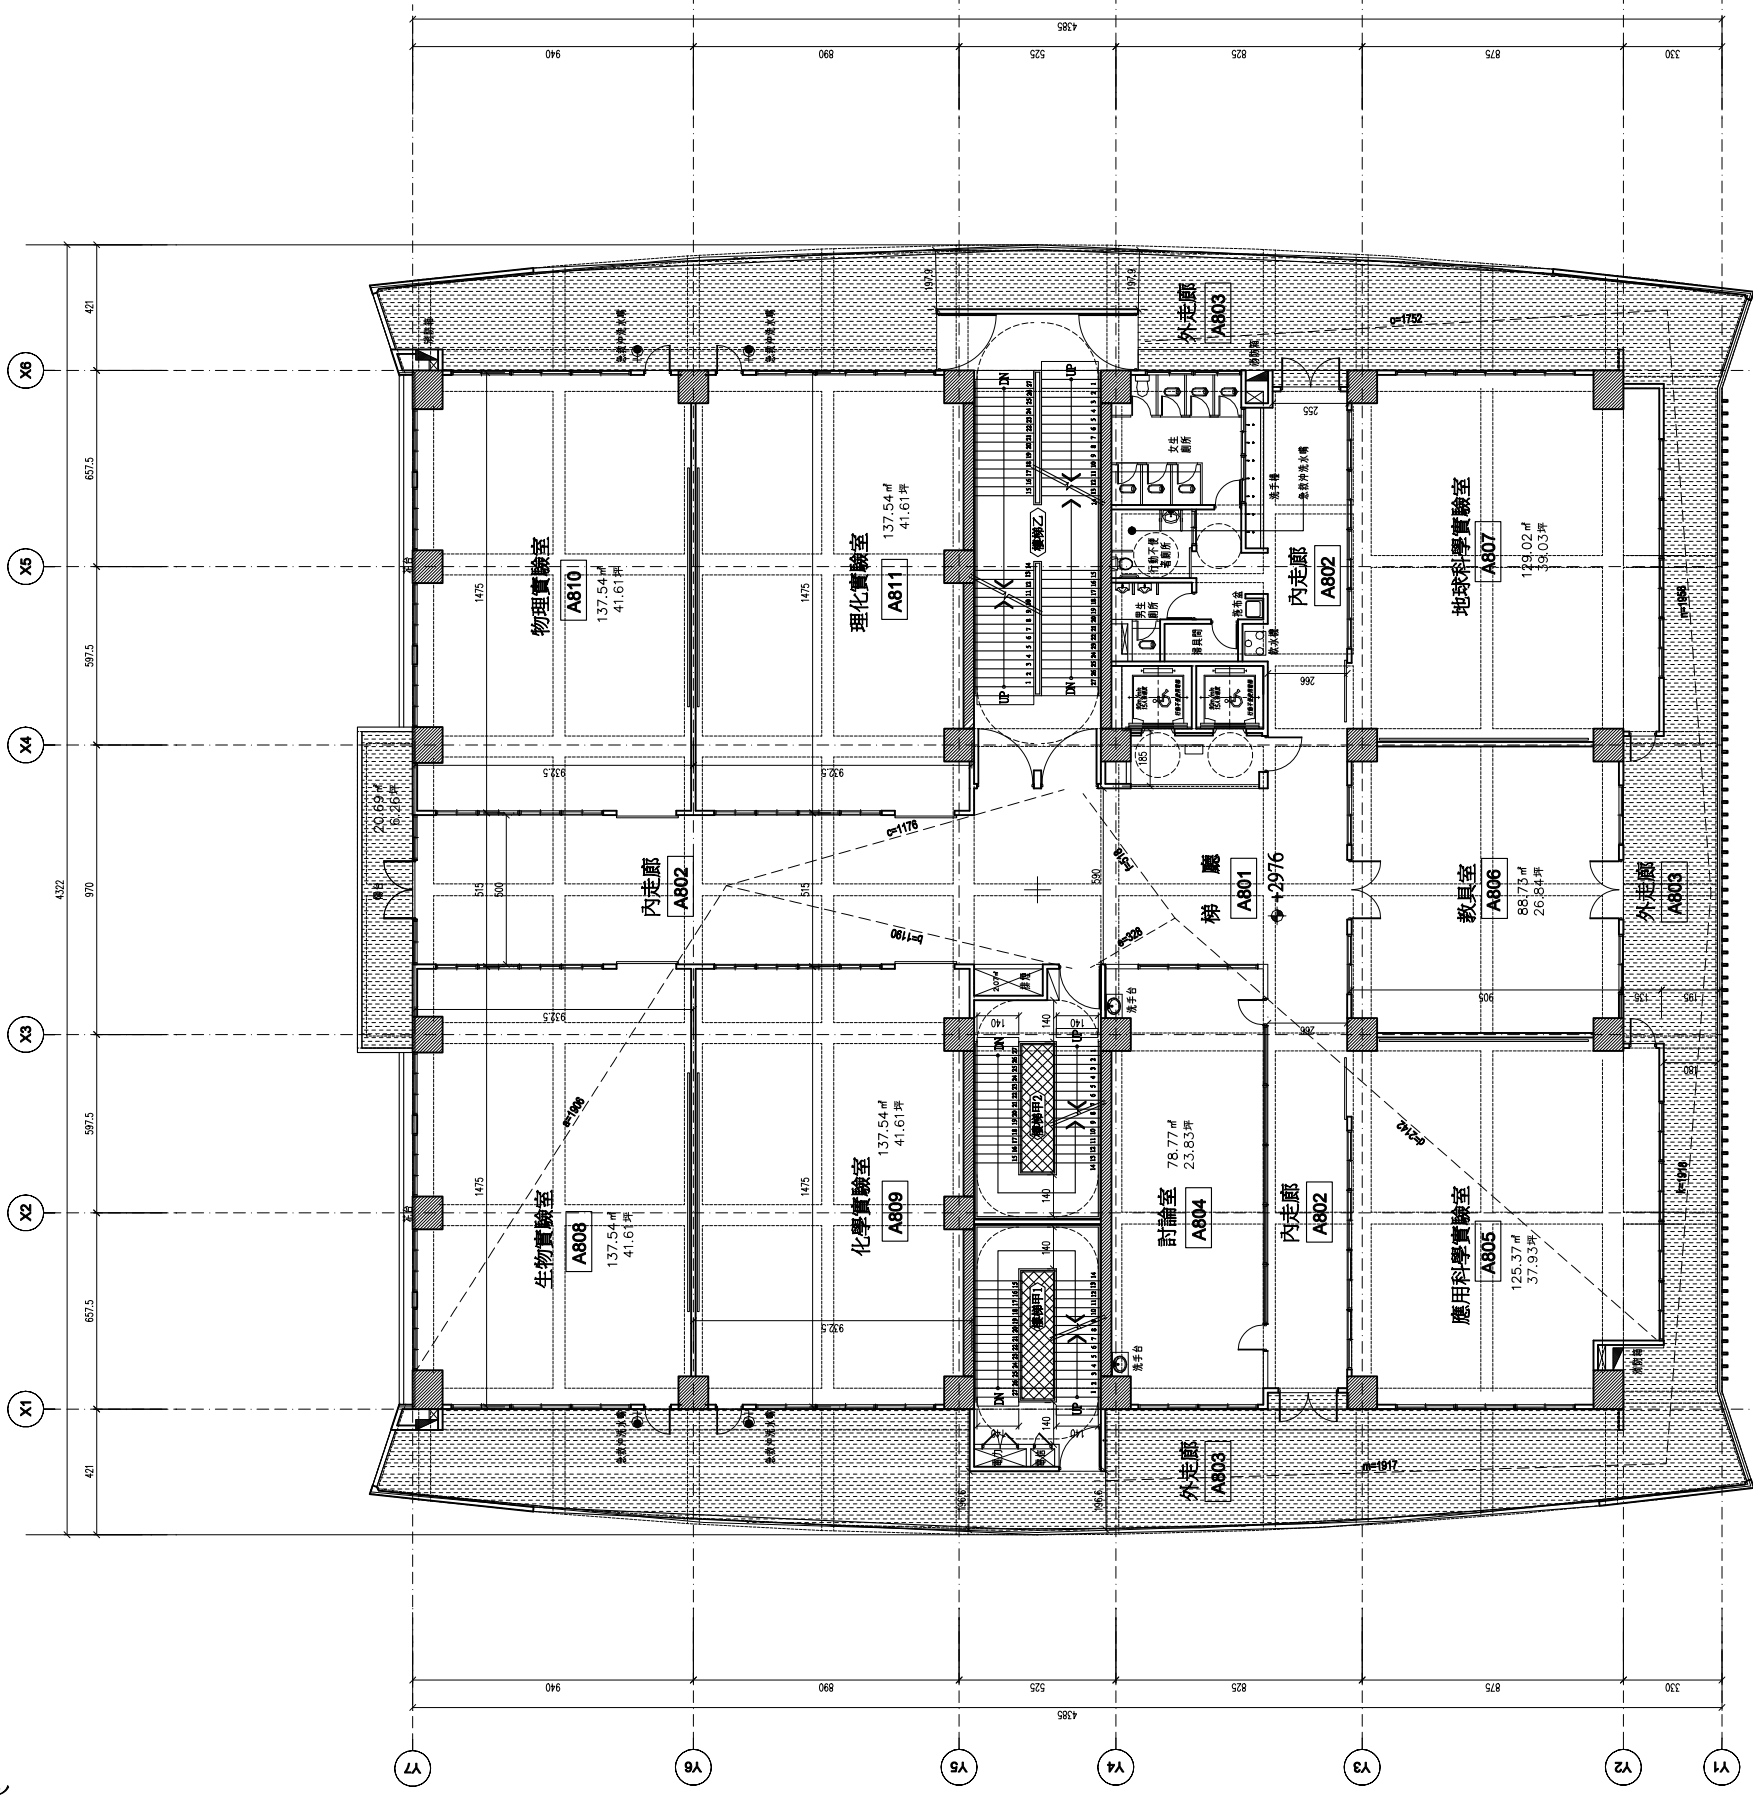

1 八層平面圖

[illegible]