a+b+c= 13.27+8.86+11.18= 33.31m < 50m
d+e+f= 13.52+8.16+11.09= 32.77m < 50m
g+h+i= 5.75+13.61+11.7= 31.26m < 50m
k+j+i= 4.81+5.35+11.7= 21.86m < 50m
m+n= 18.6+17.64= 36.24m < 50m
o+p= 18.7+19.13= 37.83m < 50m
q+r= 18.88+24.19= 43.07m < 50m

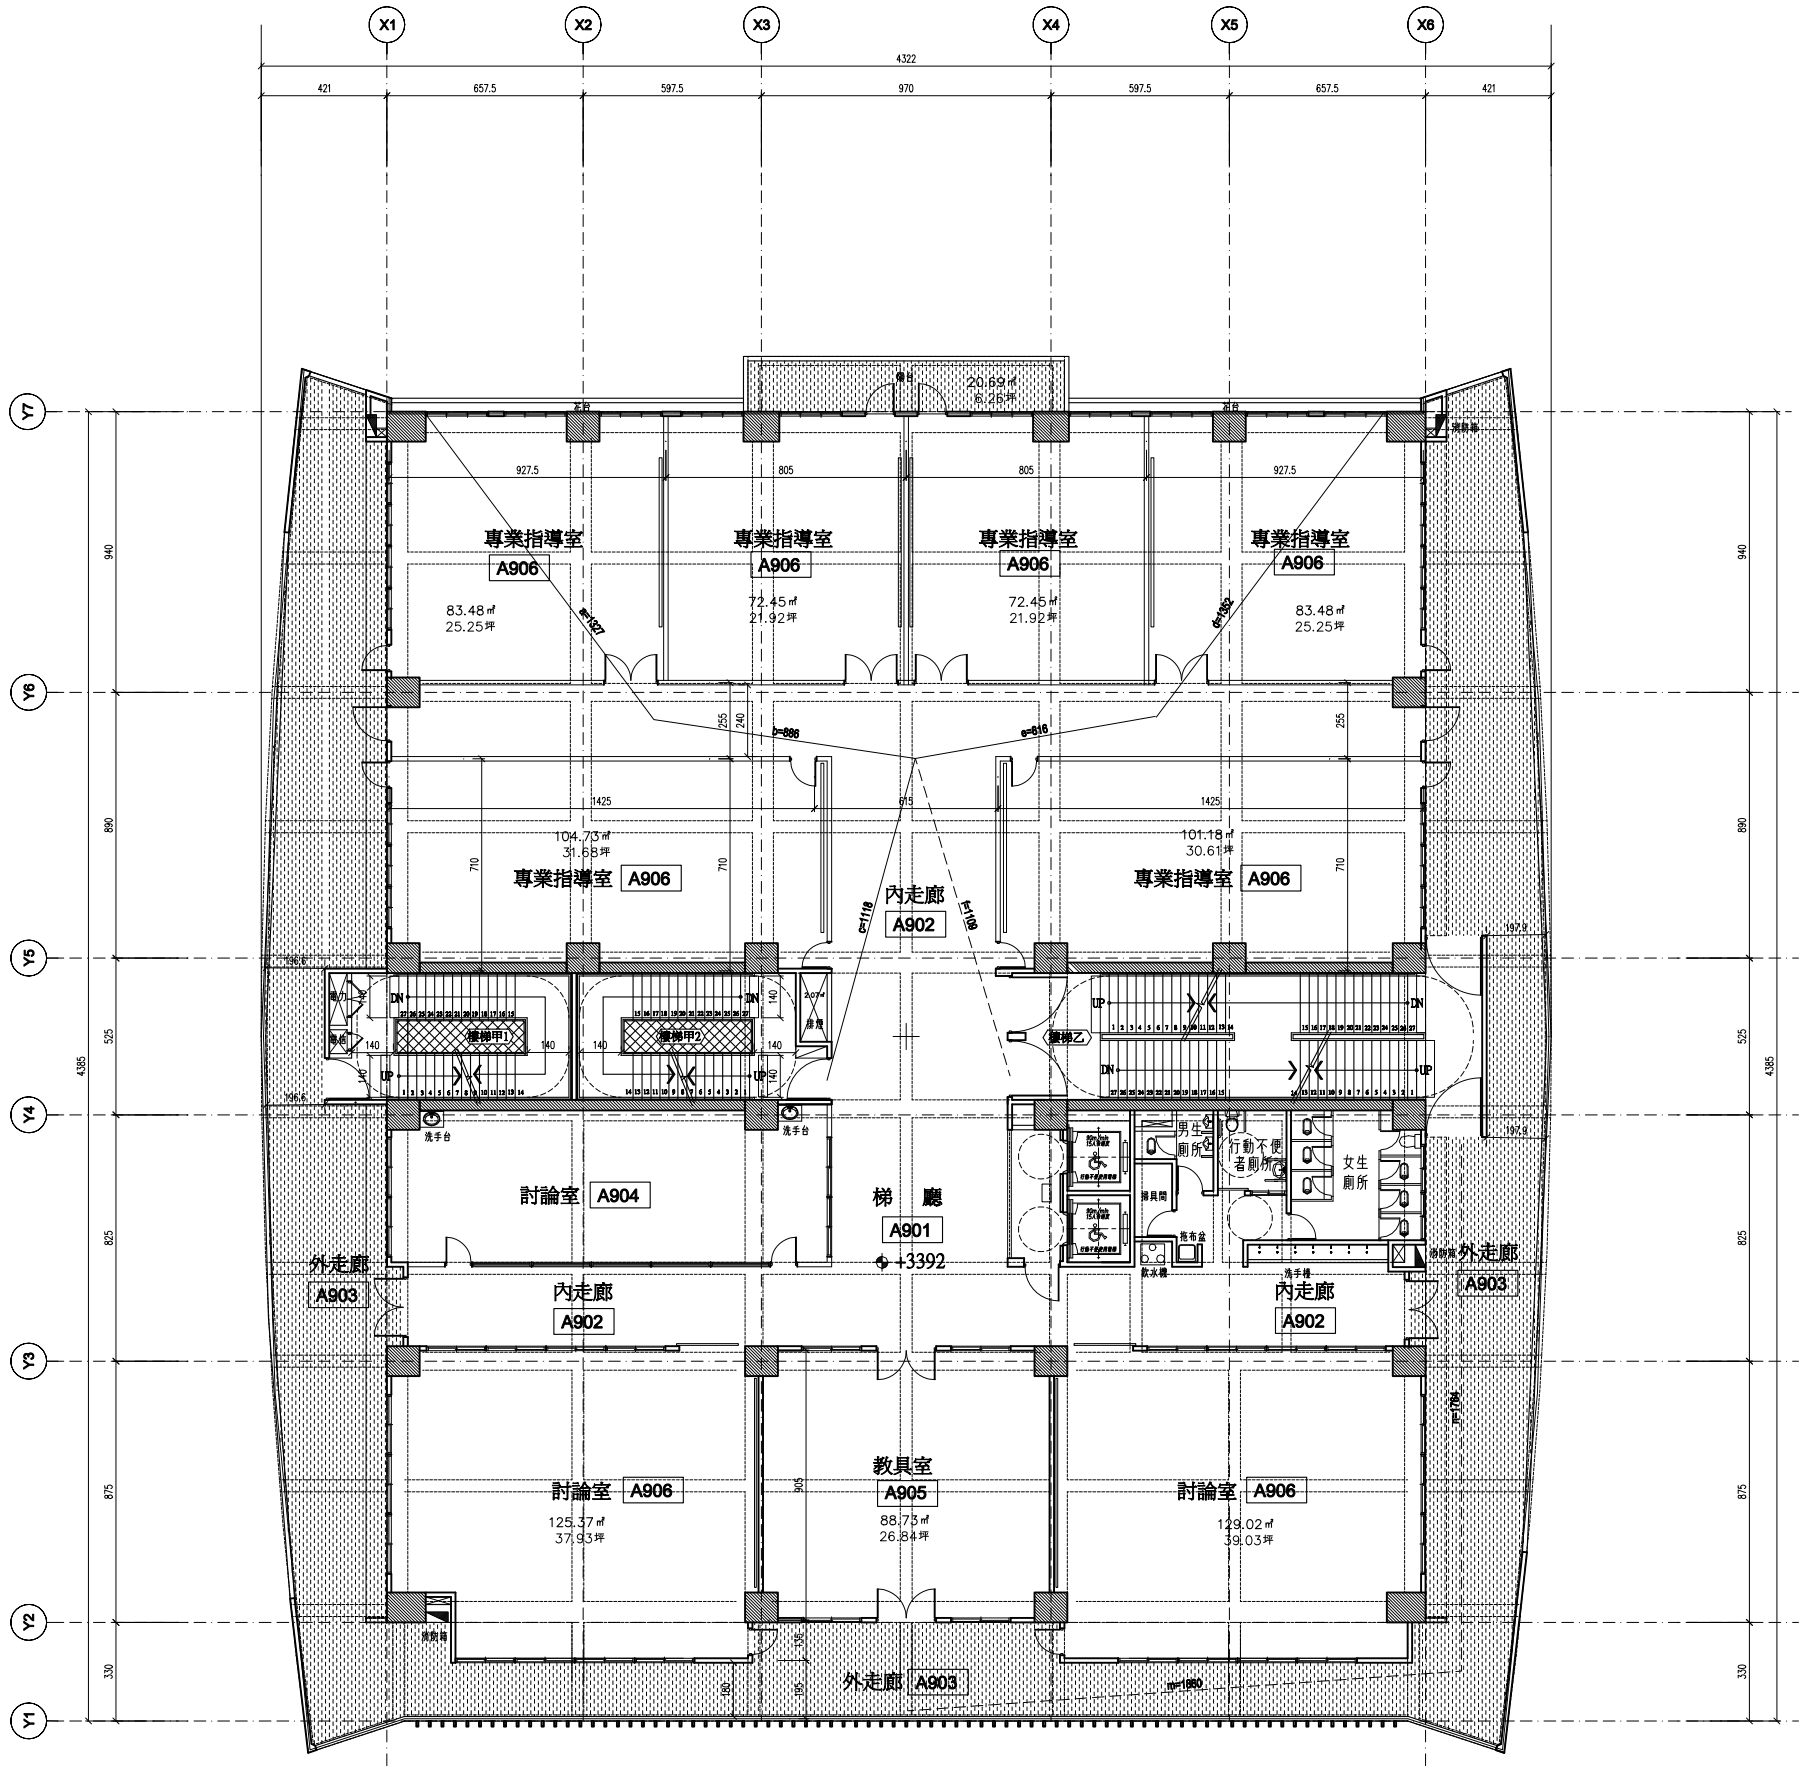

1 九層平面圖

工程名稱	圖面名稱 DRAWING TITLE		工程顧問 CONSULTANT	NO	DATE	修改內容 REVISION	BY	說明 GENERAL NOTES	日期 DATE
曉明女中圖行政大樓(至真樓)新建工程	九層平面圖	豐國建築師事務所	結構 STRUCTURAL						設計 DSGN.
圖號 DWG. NO / 張號 SHEET NO / 業務號碼 JOB NO.	比例 SCALE A1:S=1/60 A3:S=1/120	台中市西屯路二段256巷6號13F-1 TEL:04-27051962 FAX:04-27051963	水電 PIPING ELEC.						繪圖 DWG.
	單位 UNITS CM		消防 FIRE ENGINE						審核 CHK.
			空調 AIR CONDITIONING						