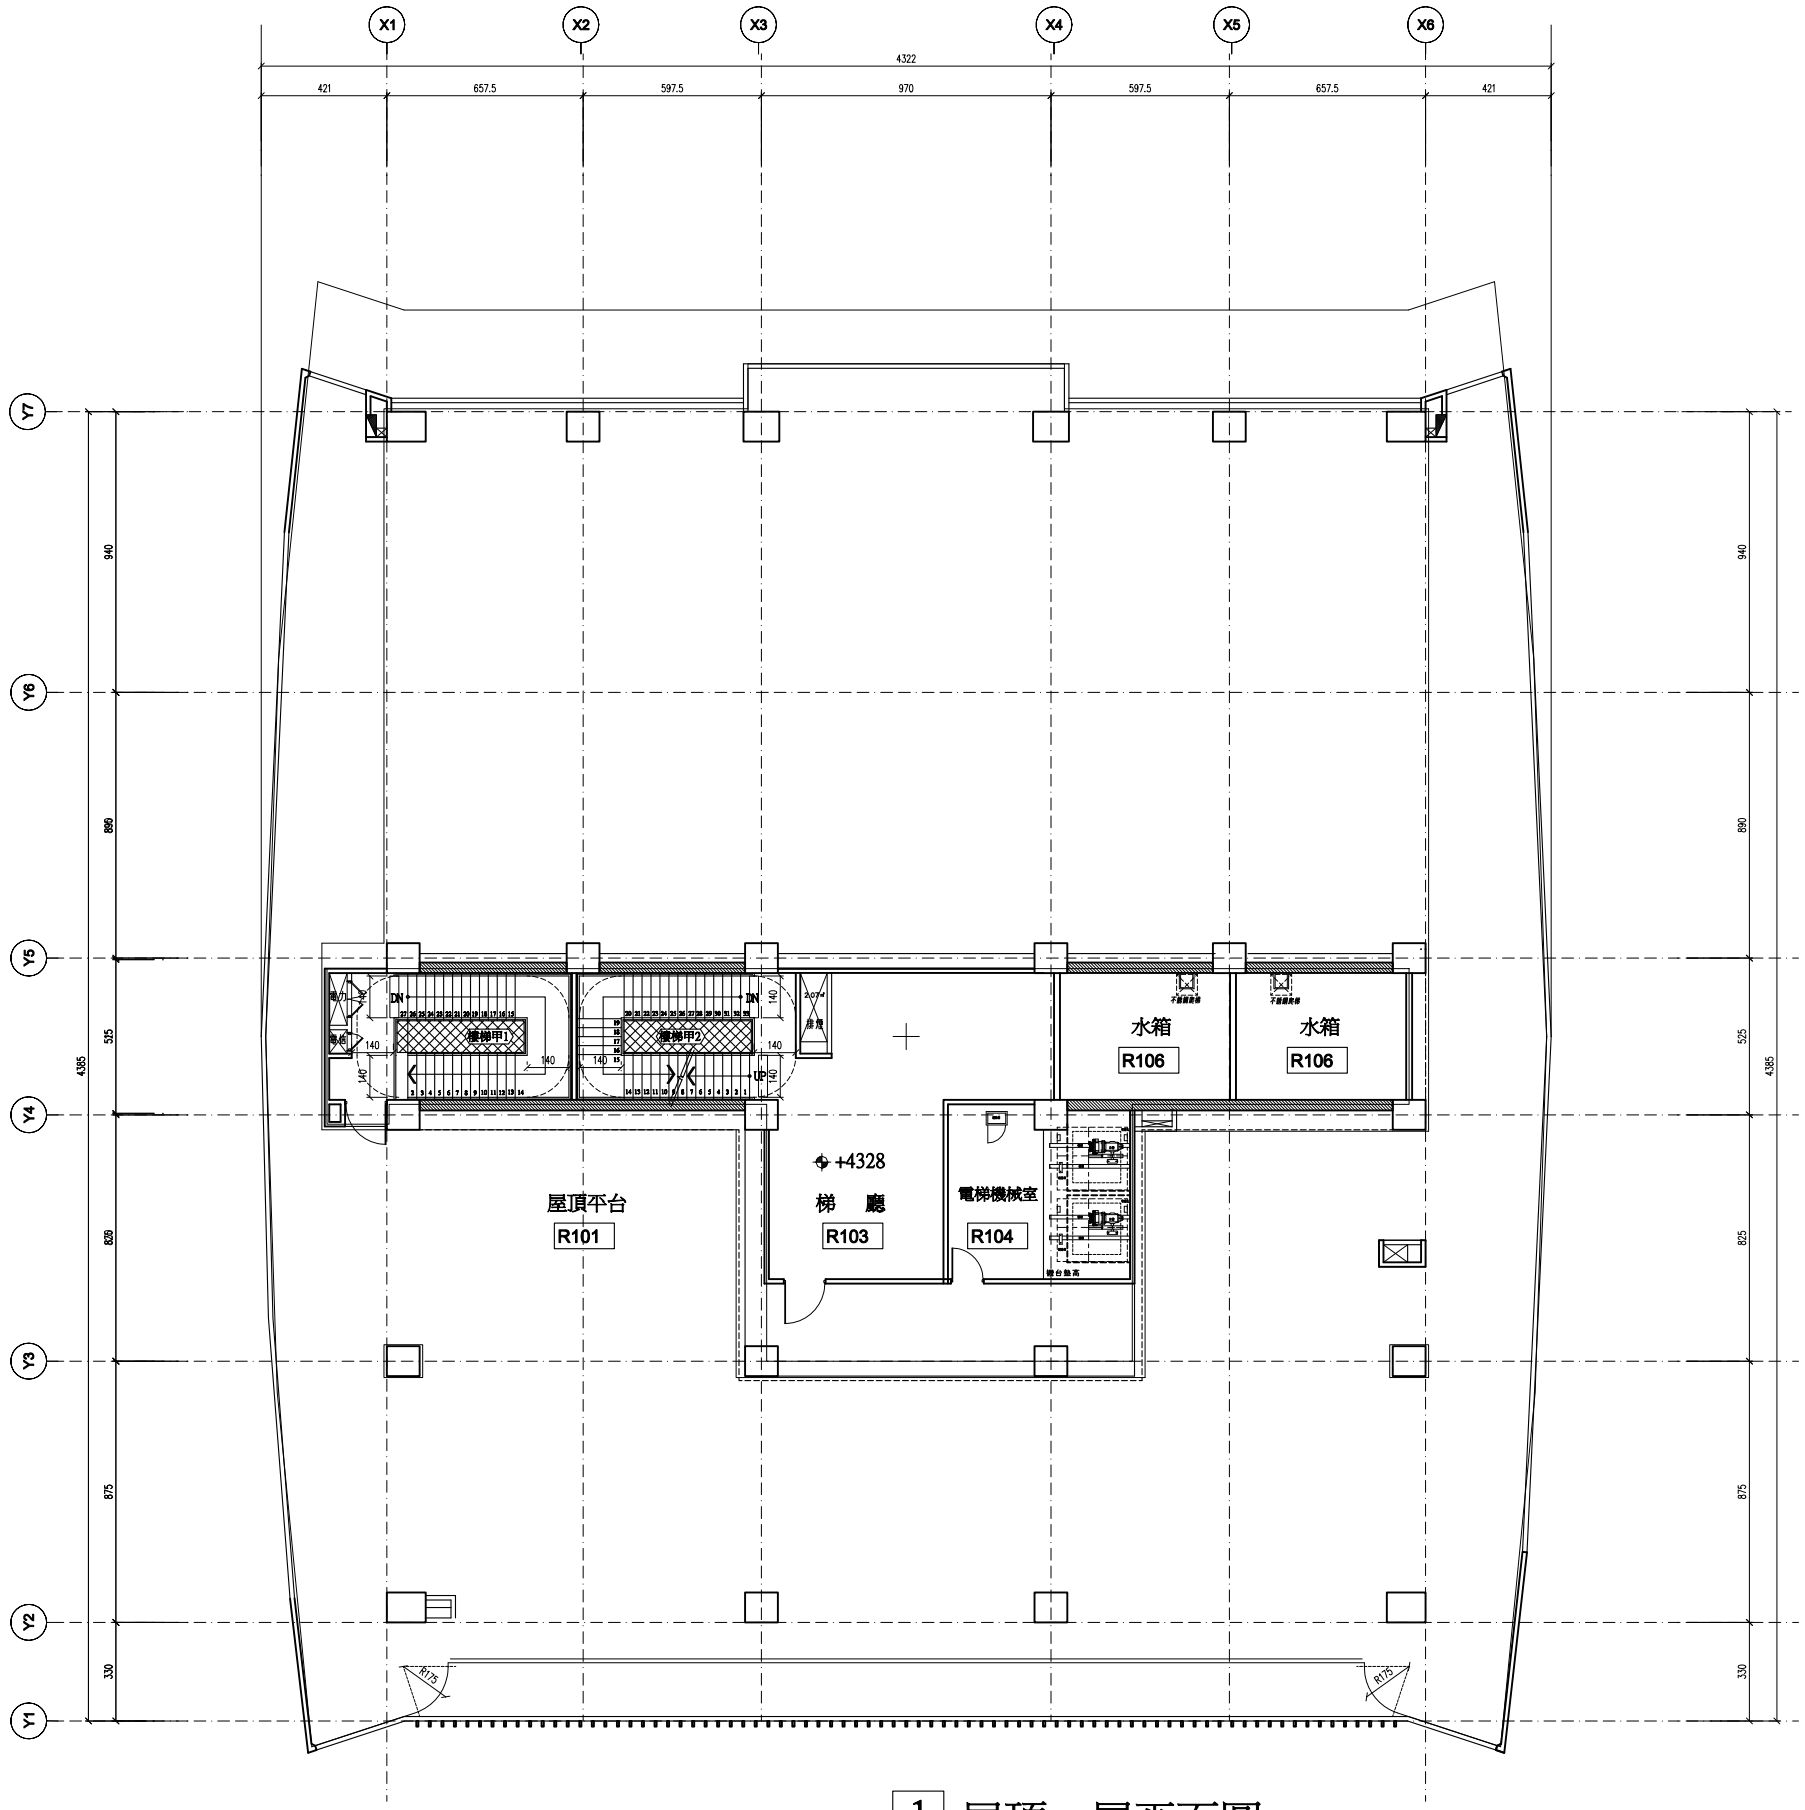

1 屋頂一層平面圖

工程名稱	圖面名稱 DRAWING TITLE												
曉明女中教學行政大樓(至真樓)新建工程	屋頂一層平面圖	豐國建築師事務所	工程顧問 CONSULTANT	NO	DATE	修改內容 REVISION	BY	說明 GENERAL NOTES	日 期 DATE	
圖 號 DWG. NO / 張 號 SHEET NO / 業務號碼 JOB NO.	比 例 SCALE A1:S=1/60 A3:S=1/120	台中市西屯路二段256巷6號13F-1 TEL:04-27051962 FAX:04-27051963	結構 STRUCTURAL						設 計 DSGN.	
	單 位 UNITS CM		水電 PIPING ELEC.						繪 圖 DWG.	
			消防 FIRE ENGINE						審 核 CHK.	
			空調 AIR CONDITIONING							