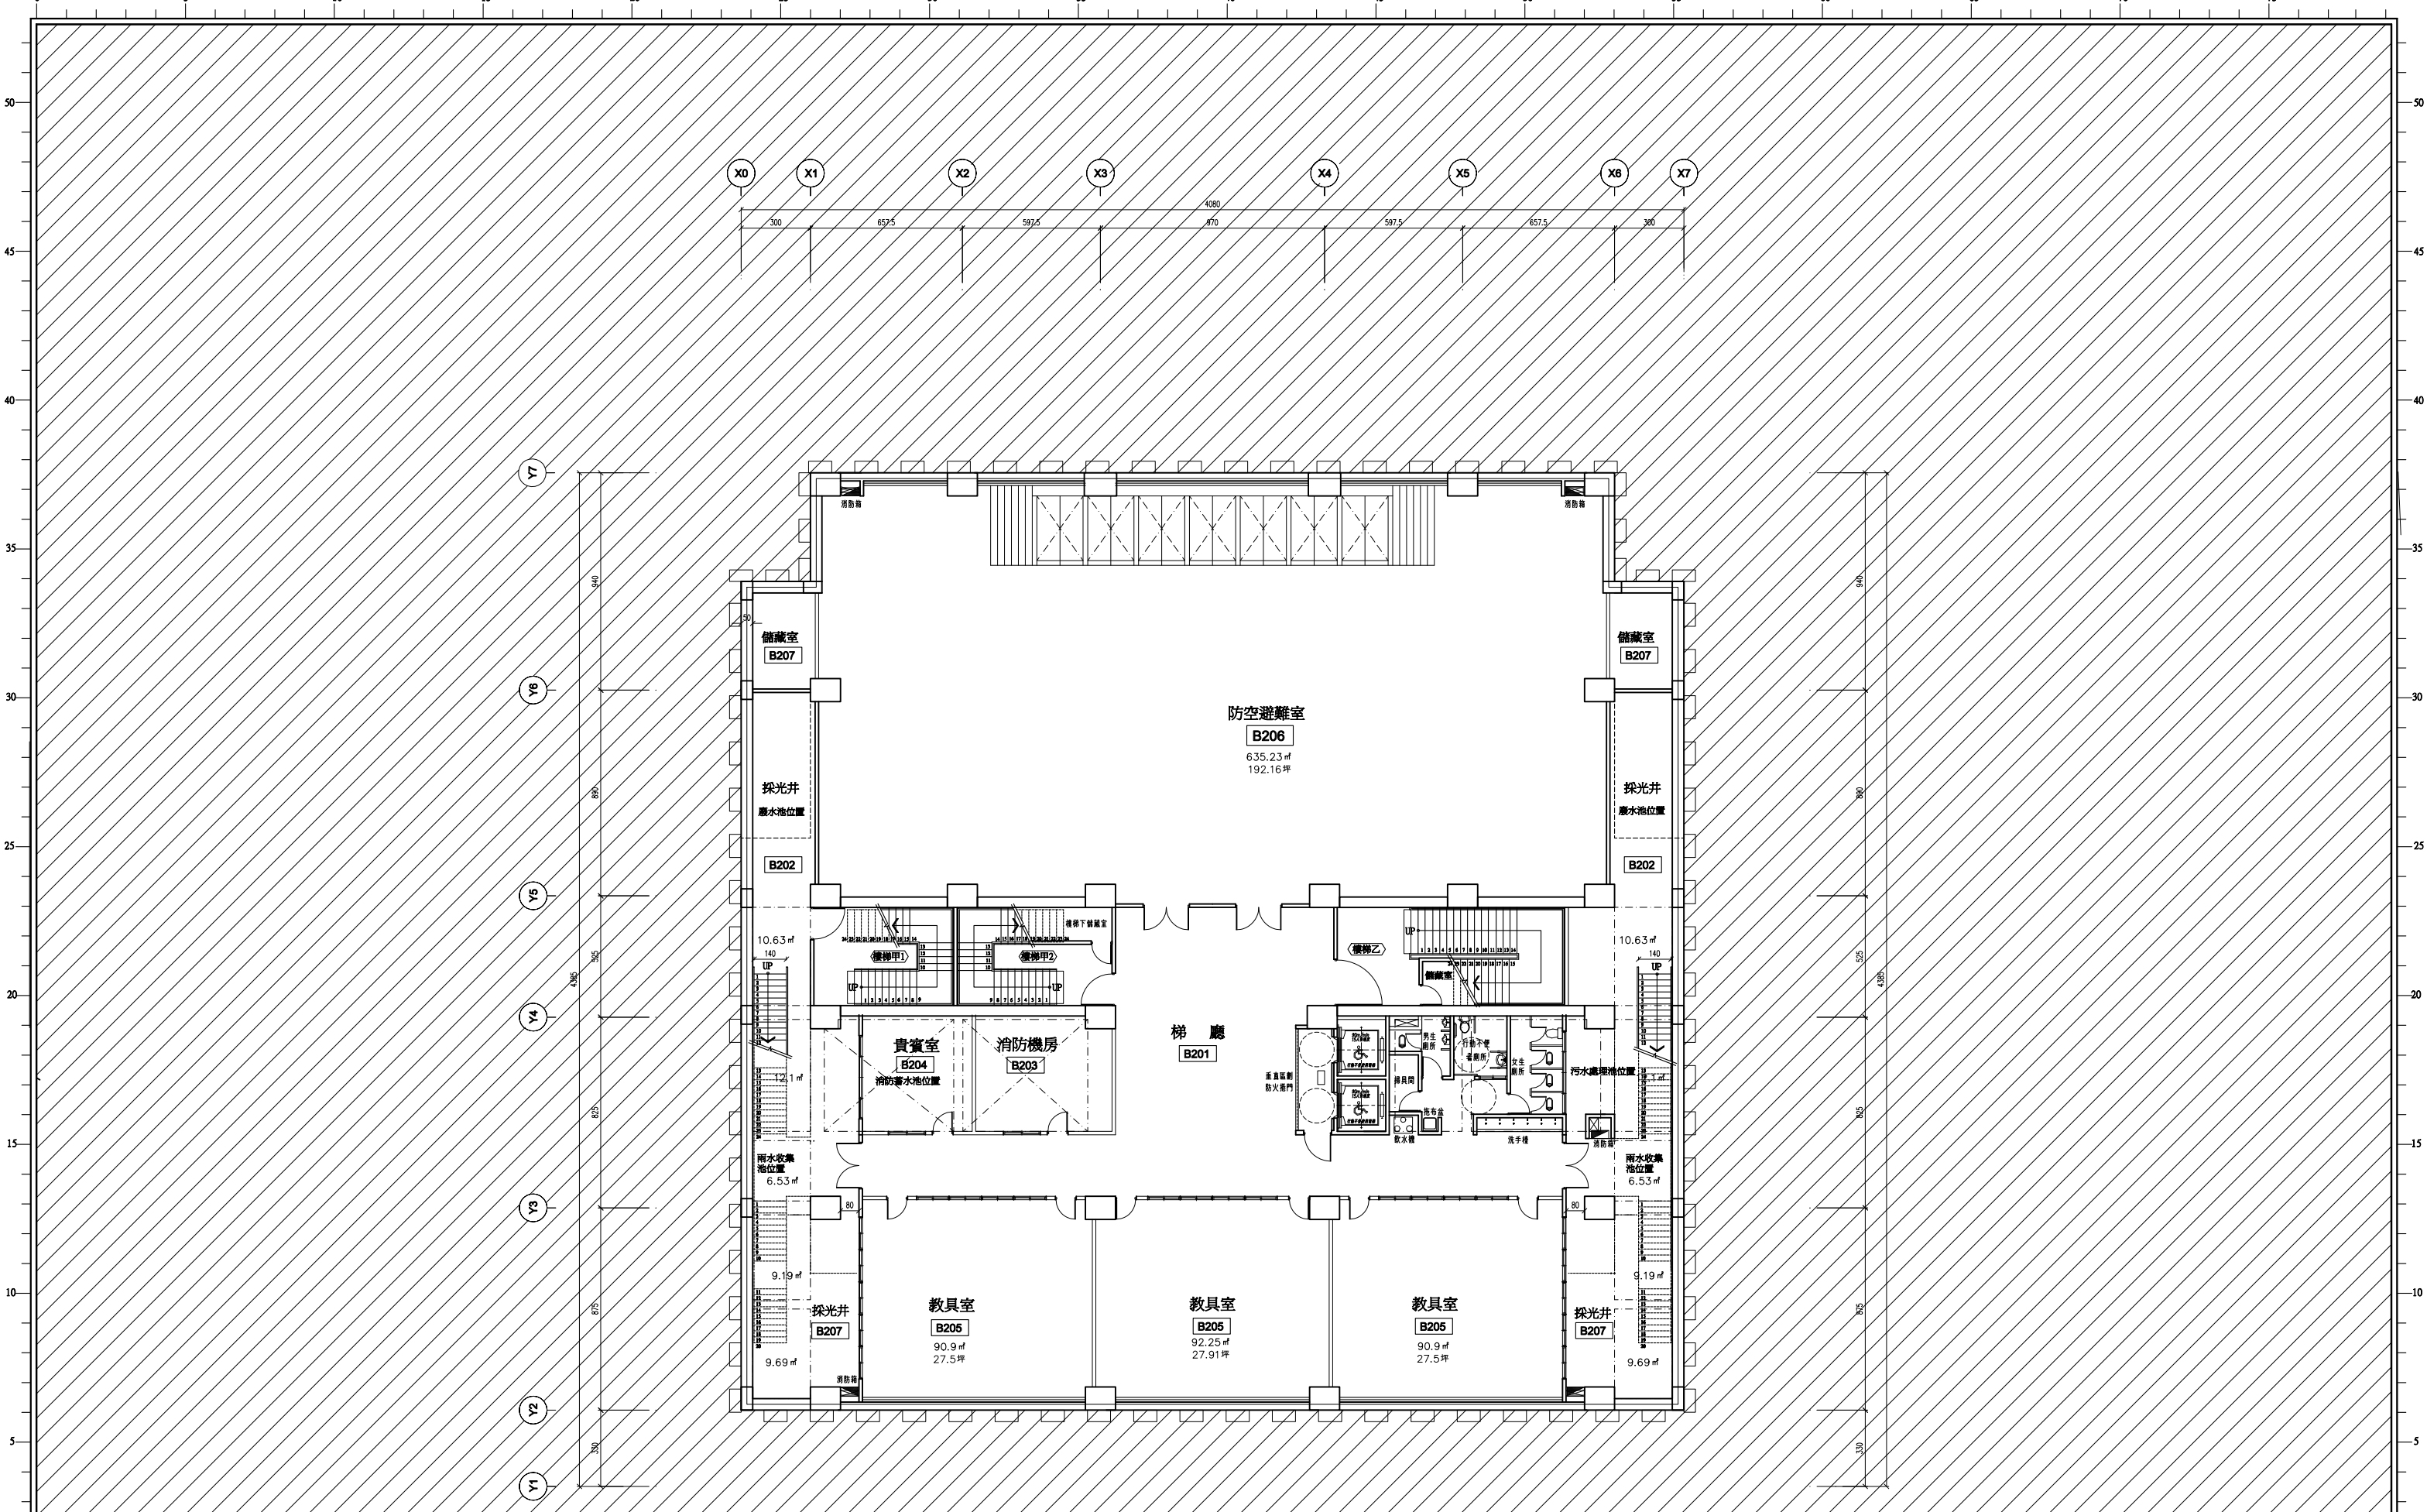

1 地下室二層平面圖

工程名稱 PROJECT:	圖面名稱 DRAWING TITLE		
曉明女中圖書行政大樓(至真樓)新建工程	地下室一層平面圖	豐國建築師事務所	台中市西屯路二段256巷6號13F-1 TEL:04-27051962 FAX:04-27051963
圖號 DWG. NO ／ 張號 SHEET NO ／ 業務號碼 JOB NO.	比例 SCALE A1:S=1/60 A3:S=1/120	單位 UNITS CM	

工程顧問 CONSULTANT		NO	DATE	修改內容 REVISION	BY
結構 STRUCTURAL					
水電 PIPING ELEC.					
消防 FIRE ENGINE					
空調 AIR CONDITIONING					

說明 GENERAL NOTES

日期 DATE	
設計 DSGN.	
繪圖 DWG.	
審核 CHK.	