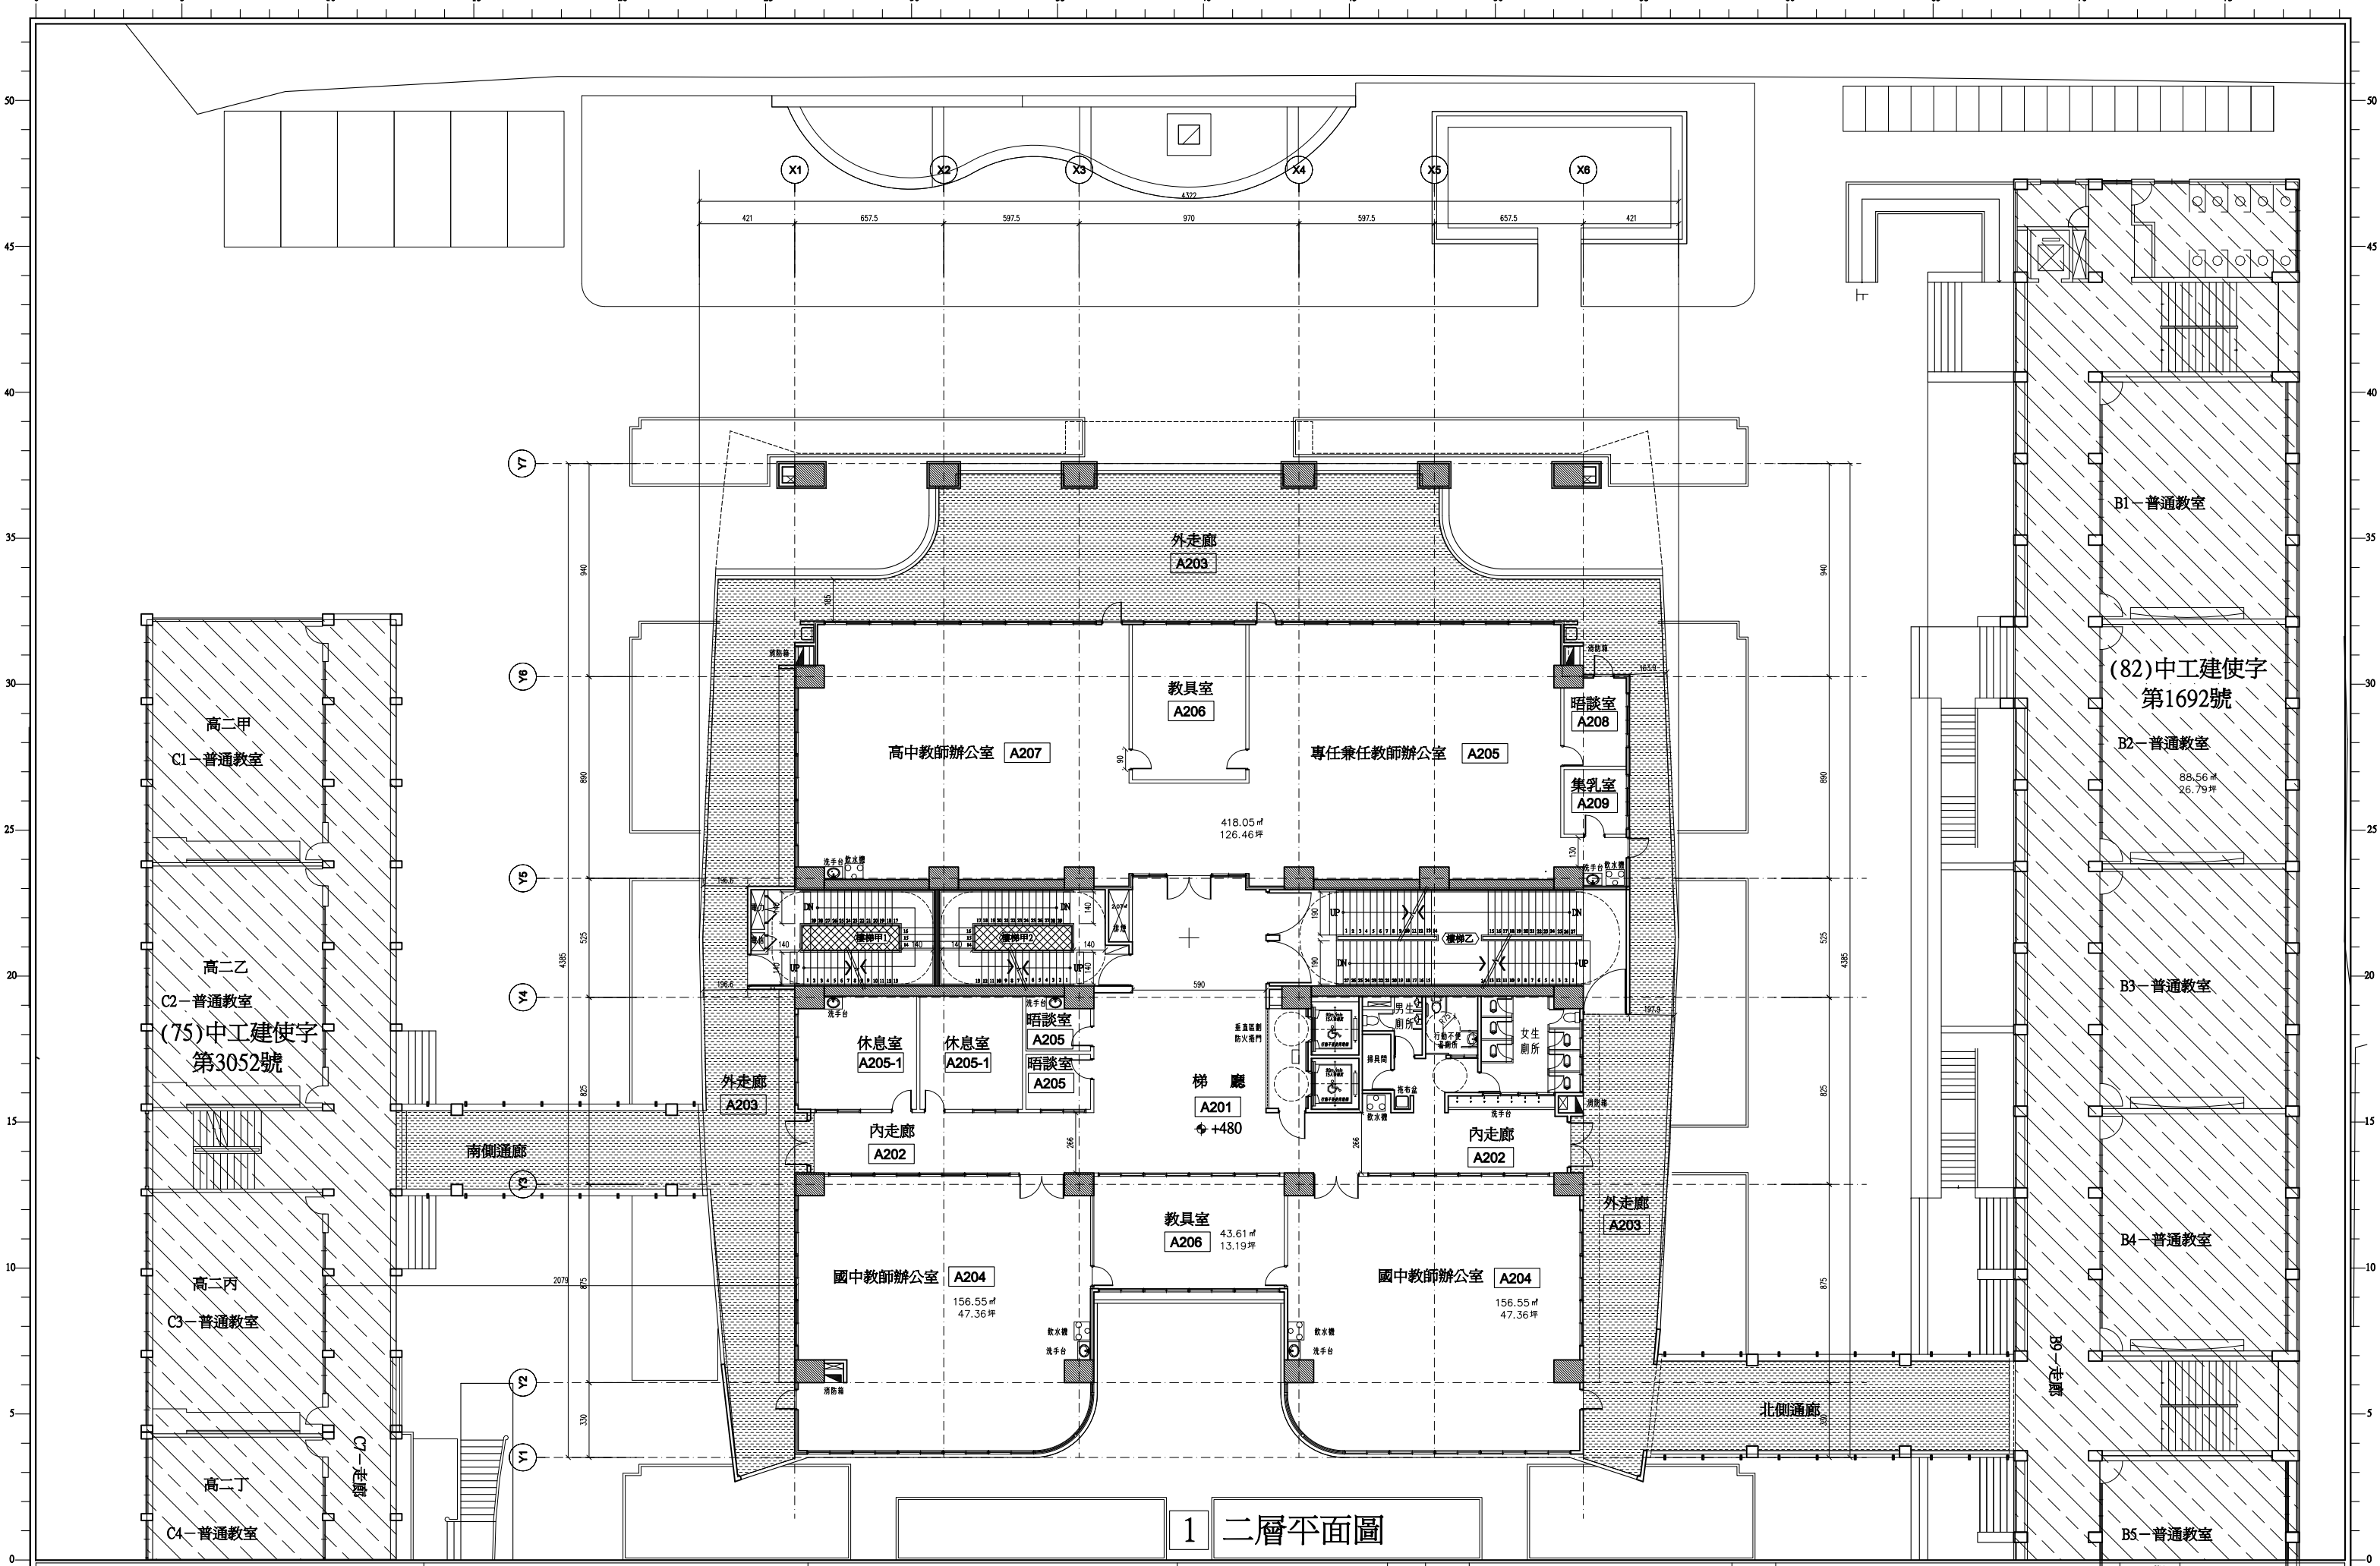

1 二層平面圖

工程名稱	圖面名稱 DRAWING TITLE						
曉明女中圖書行政大樓(至真樓)新建工程	二層平面圖	豐國建築師事務所	工程顧問 CONSULTANT	NO	DATE	修改內容 REVISION	BY
圖號 DWG. NO / 張號 SHEET NO / 業務號碼 JOB NO.	比例 SCALE A1:S=1/60 A3:S=1/120	台中市西屯路二段256巷6號13F-1 TEL:04-27051962 FAX:04-27051963	結構 STRUCTURAL				
	單位 UNITS CM		水電 PIPING ELEC.				
			消防 FIRE ENGINE				
			空調 AIR CONDITIONING				

說明 GENERAL NOTES

日期 DATE	
設計 DSGN.	
繪圖 DWG.	
審核 CHK.	